РОЗРІЗ 1-1

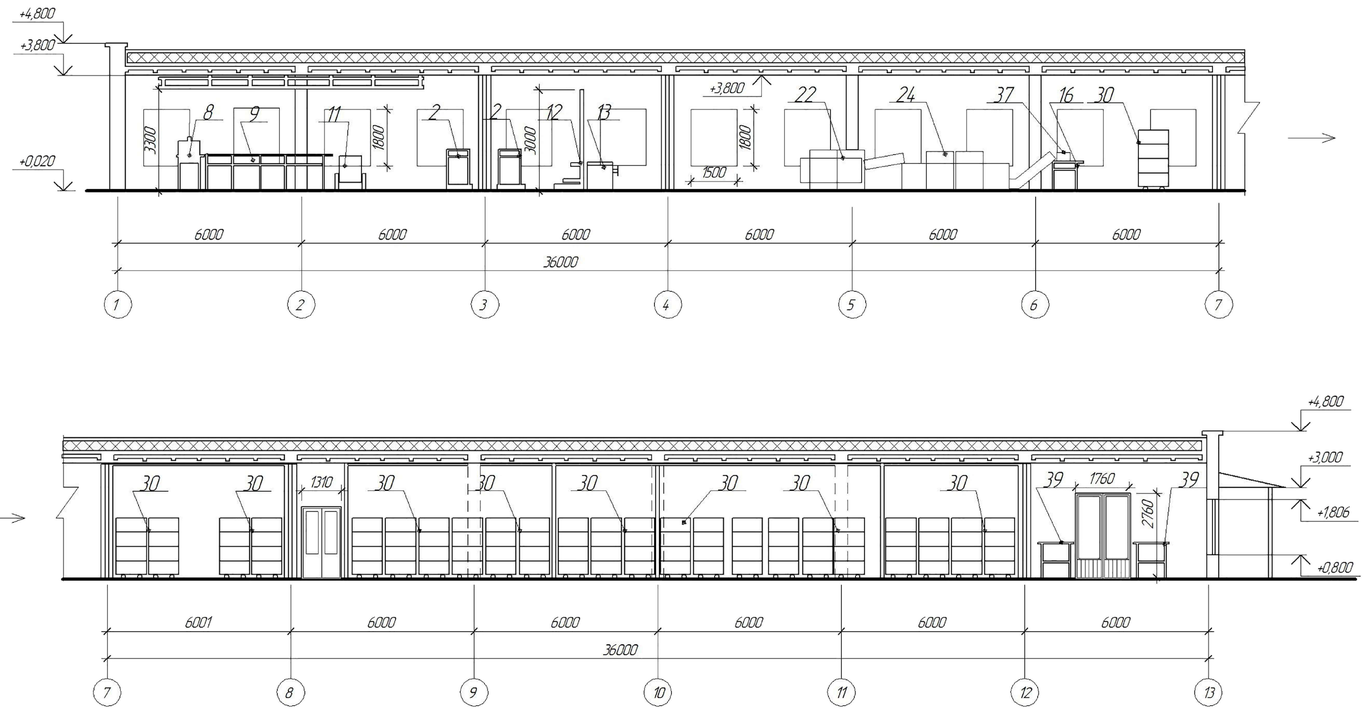

РОЗРІЗ 2-2

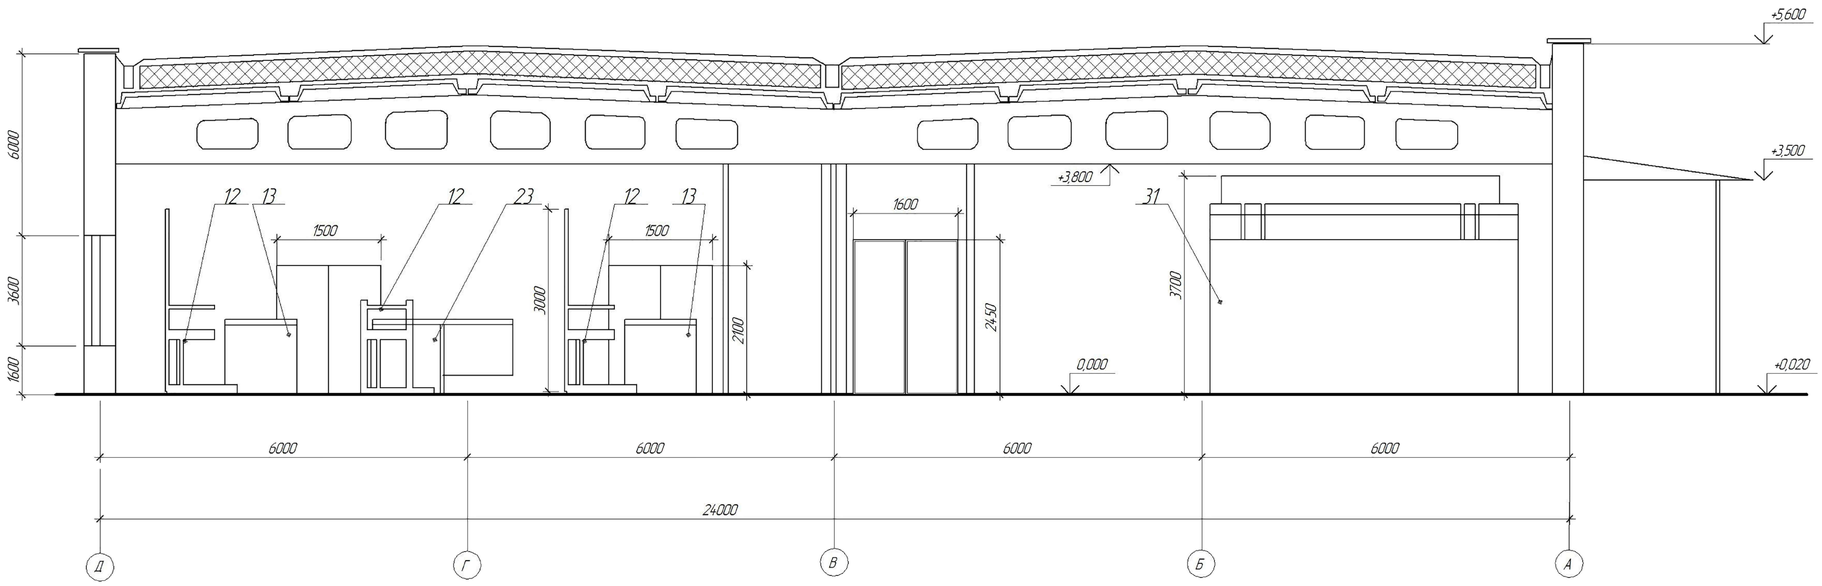

СПЕЦИФІКАЦІЯ ОБЛАДНАННЯ

№	Позначення	Найменування	l	b	h	кільк.
1	ВМ-Щ13	Ваги монорельсові				2
2	РП-150Ц-13Т	Ваги товарні				6
3	ВЕ-12М	Шлях монорельсовий				
4	СТ-1500	Стелаж				15
5	СКИ-7	Майданчик зачищення				2
6	Б/П	Ємність збору зачисток				1
7	СТ-1	Стіл для розпилу				3
8	П/Б	Пилка для розпилу				3
9	Б/П	Стрічковий транспортер				
		обвалювання, жилування				2
10	Б/П	Стрічковий транспортер				
		для копченостей				1
11	ПМ-ФТК-250	Візок				32
12	К6-ФПГ	Підіймач-завантажувач				5
13	К6-ФВП	Вовчок				2
14	Б/П	Стіл для стікання				4
15	СТ-1	Стіл підпетл. копченост.				3
16	СТ-2	Стіл виробничий				11
17	Б/П	Чан для промивання				6
18	Б/П	Чан для соління				50
19	К7-ФМЛ-8	Вібросито				1
20	В2-ФПП	Пристрій для шприцюван.				1
21	Я2-ФММ	Пристрій для масажуван.				1
22	А1-ФЛР/2	Автомат нарізання н/ф				1
23	Л5-ФМБ	Фаршезмішувач				1
24	М6-ФУГ	Автомат пакування н/ф				1
25	А1-ФЛР/3	Стіл поворотний				2
26	К6-ФАК-50/75	Котлетний автомат				1
27	СТ-1.1	Стіл технологічний				4
28	Б/П	Трап деревяний				6
29	Б/П	Шприц гідравлічний				1
30	Б/П	Рама				45
31	Я5-ФТЗ-Г	Термокамера універсал.				3
32	УКУ-1	Універсальна камера				1
33	УДГ-1000	Димогенератор				1
34	ВМ-2	Ванна металева				12
35	СВ-1.5	Стіл виробничий				10
36	Я4-ФБЦ	Подрібнювач спецій				1
37	РН-10Ц-13У	Ваги настільні				3
38	Б/П	Стелаж				10
39	Б/П	Стіл пакувальний				4
40	А9-КНА	Насос				2
41	Б/П	Стіл виробничий				1
42	Б/П	Стіл канцелярський				2
43	Б/П	Ємність для розсолу				3
44	Б/П	Чан для розсолу				1
45	Б/П	Ємність для кісток				4

	Прізвище	Підпис	Дата	Кваліфікаційна робота			
				Проект будівництва м'ясопереробного підприємства потужністю 6,5 т/зм продуктів із свинини та напівфабрикатів			
Розробив	Деребінка О.О.			Мясопереробне підприємство	Масштаб	Аркуш	Аркушів
Керівник	Калашник О.В.				1:100, 1:50	3	4
Н. контр	Каїнаш А.П.			Поздовжні розрізи 1-1; поперечні розрізи 2-2	ПДАУ, ХТ181бд_2021		
Зав каф.	Будник Н.В.						

Формат А1

Інв. № прим. | Підп. і дата | Взам. інв. №