РОЗРІЗ 1-1

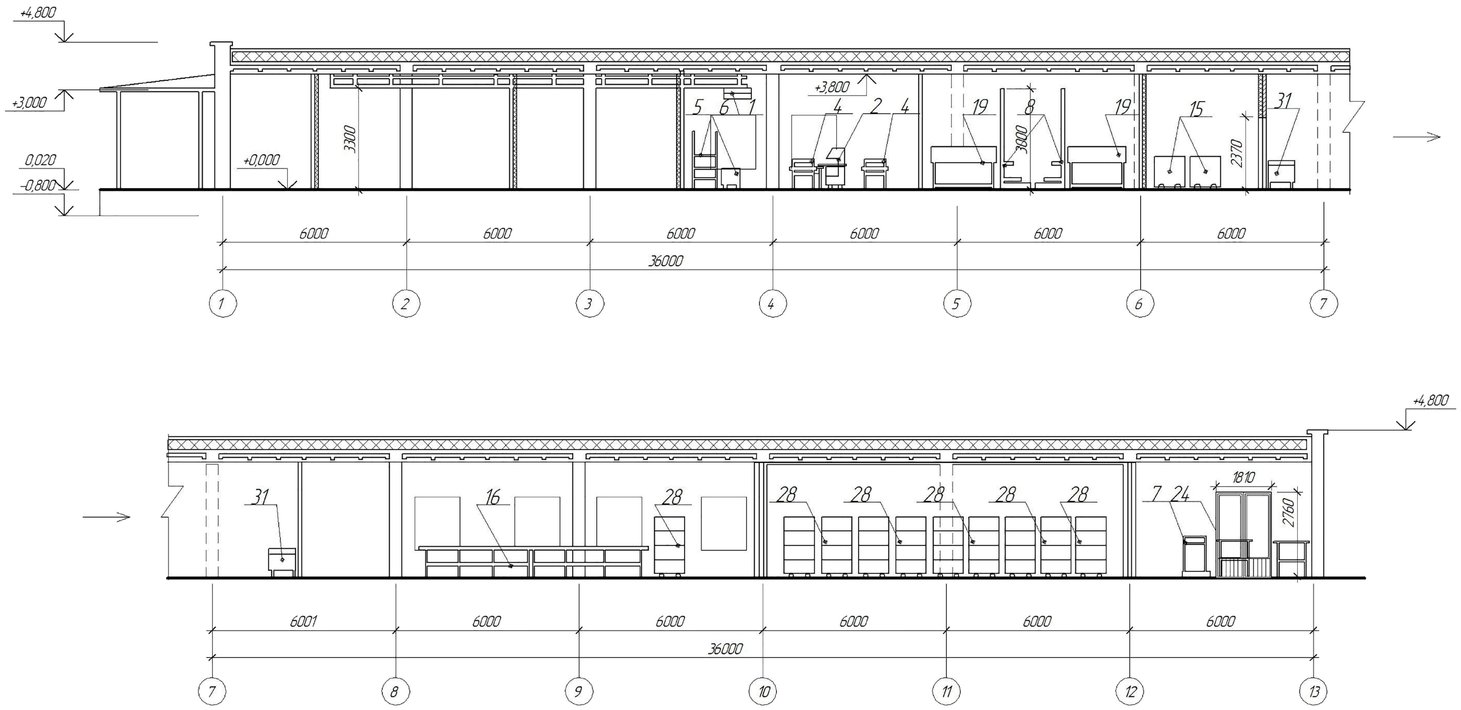

РОЗРІЗ 2-2

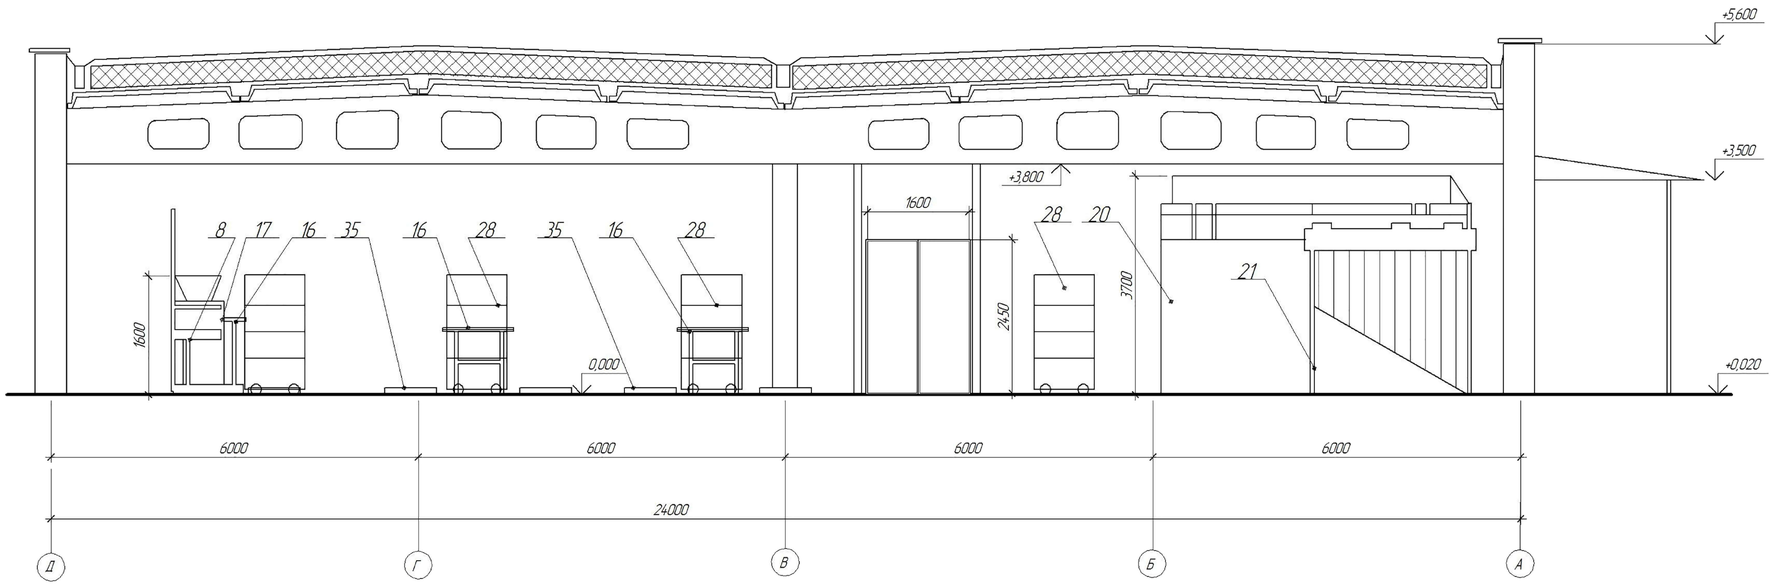

СПЕЦИФІКАЦІЯ ОБЛАДНАННЯ

№	Позначення	Найменування	l	b	h	кільк.
1	ВМ-Щ13	Ваги монорельсові				2
2	ПЛБ-2М	Пилка для розпилу				3
3	СТ-1	Стіл для розрубування				2
4	Б/П	Стрічковий транспортер				
		надання форми копчен.				2
5	Б/П	Майданчик зачищення				2
		напівтуш				
6	Б/П	Ємність збору зачисток				1
7	РП-150Ц-13Т	Ваги товарні				5
8	К6-ФПГ	Підіймач-завантажувач				3
9	ПМ-ФТК-250	Візок				5
10	Б/П	Стелаж				1
11	Б/П	Ємність для розсолу				3
12	А9-КНА	Насос				3
13	Б/П	Стіл для стікання				4
14	Б/П	Стіл виробничий				4
15	СТ-1	Чан для соління				50
16	СТ-2	Стіл підпетл. копченост.				6
17	ФШГ-007	Шприц гідравлічний				1
18	В2-ФПП	Пристрій для шприцюван.				2
19	Я2-ФММ	Пристрій для масажуван.				2
20	Я5-ФТЗ-Г	Термокамера універсал.				4
21	ЕН-120-2160	Коптильна камера				1
22	Б/П	Стіл технологічний				1
23	ЕЛРО-1	Димогенератор				1
24	СТ-1.1	Стіл пакувальний				5
25	Б/П	Стіл технологічний				2
26	Б/П	Ванна металева				4
27	К7-ФМЛ-8	Просіювач				1
28	Б/П	Рама				37
29	СВ-10	Стіл виробничий				3
30	Б/П	Стіл виробничий				3
31	Б/П	Ванна металева				3
32	ВЕ-2М	Ваги настільні				1
33	Я4-ФБЦ	Подрібнювач спецій				1
34	Б/П	Стіл канцелярський				2
35	Б/П	Трап деревяний				6
36	Б/П	Чан для розсолу				1
37	Б/П	Ємність для кісток				4
38	Б/П	Шлях монорельсовий				

	Прізвище	Підпис	Дата	Кваліфікаційна робота			
				Проект будівництва цеху з виробництва мясних копченостей потужністю 6,0 т/зміну			
Розробив	Семененко В.І.			Цех з виробництва продуктів із свинини	Масштаб	Аркуш	Аркушів
Керівник	Назаренко В.О.				1:100, 1:50	3	4
Н. контр	Кайнаш А.П.			Поздовжні розрізи 1-1, поперечні розрізи 2-2	ПДАУ, ХТ181бд_2021		
Зав каф.	Будник Н.В.						

Формат А1

Інв. № подл. | Подп. и дата | Взам. инв. №