ПЛАН ЦЕХУ НА ПОЗНАЧЦІ ±0.000 В ОСЯХ 1-13

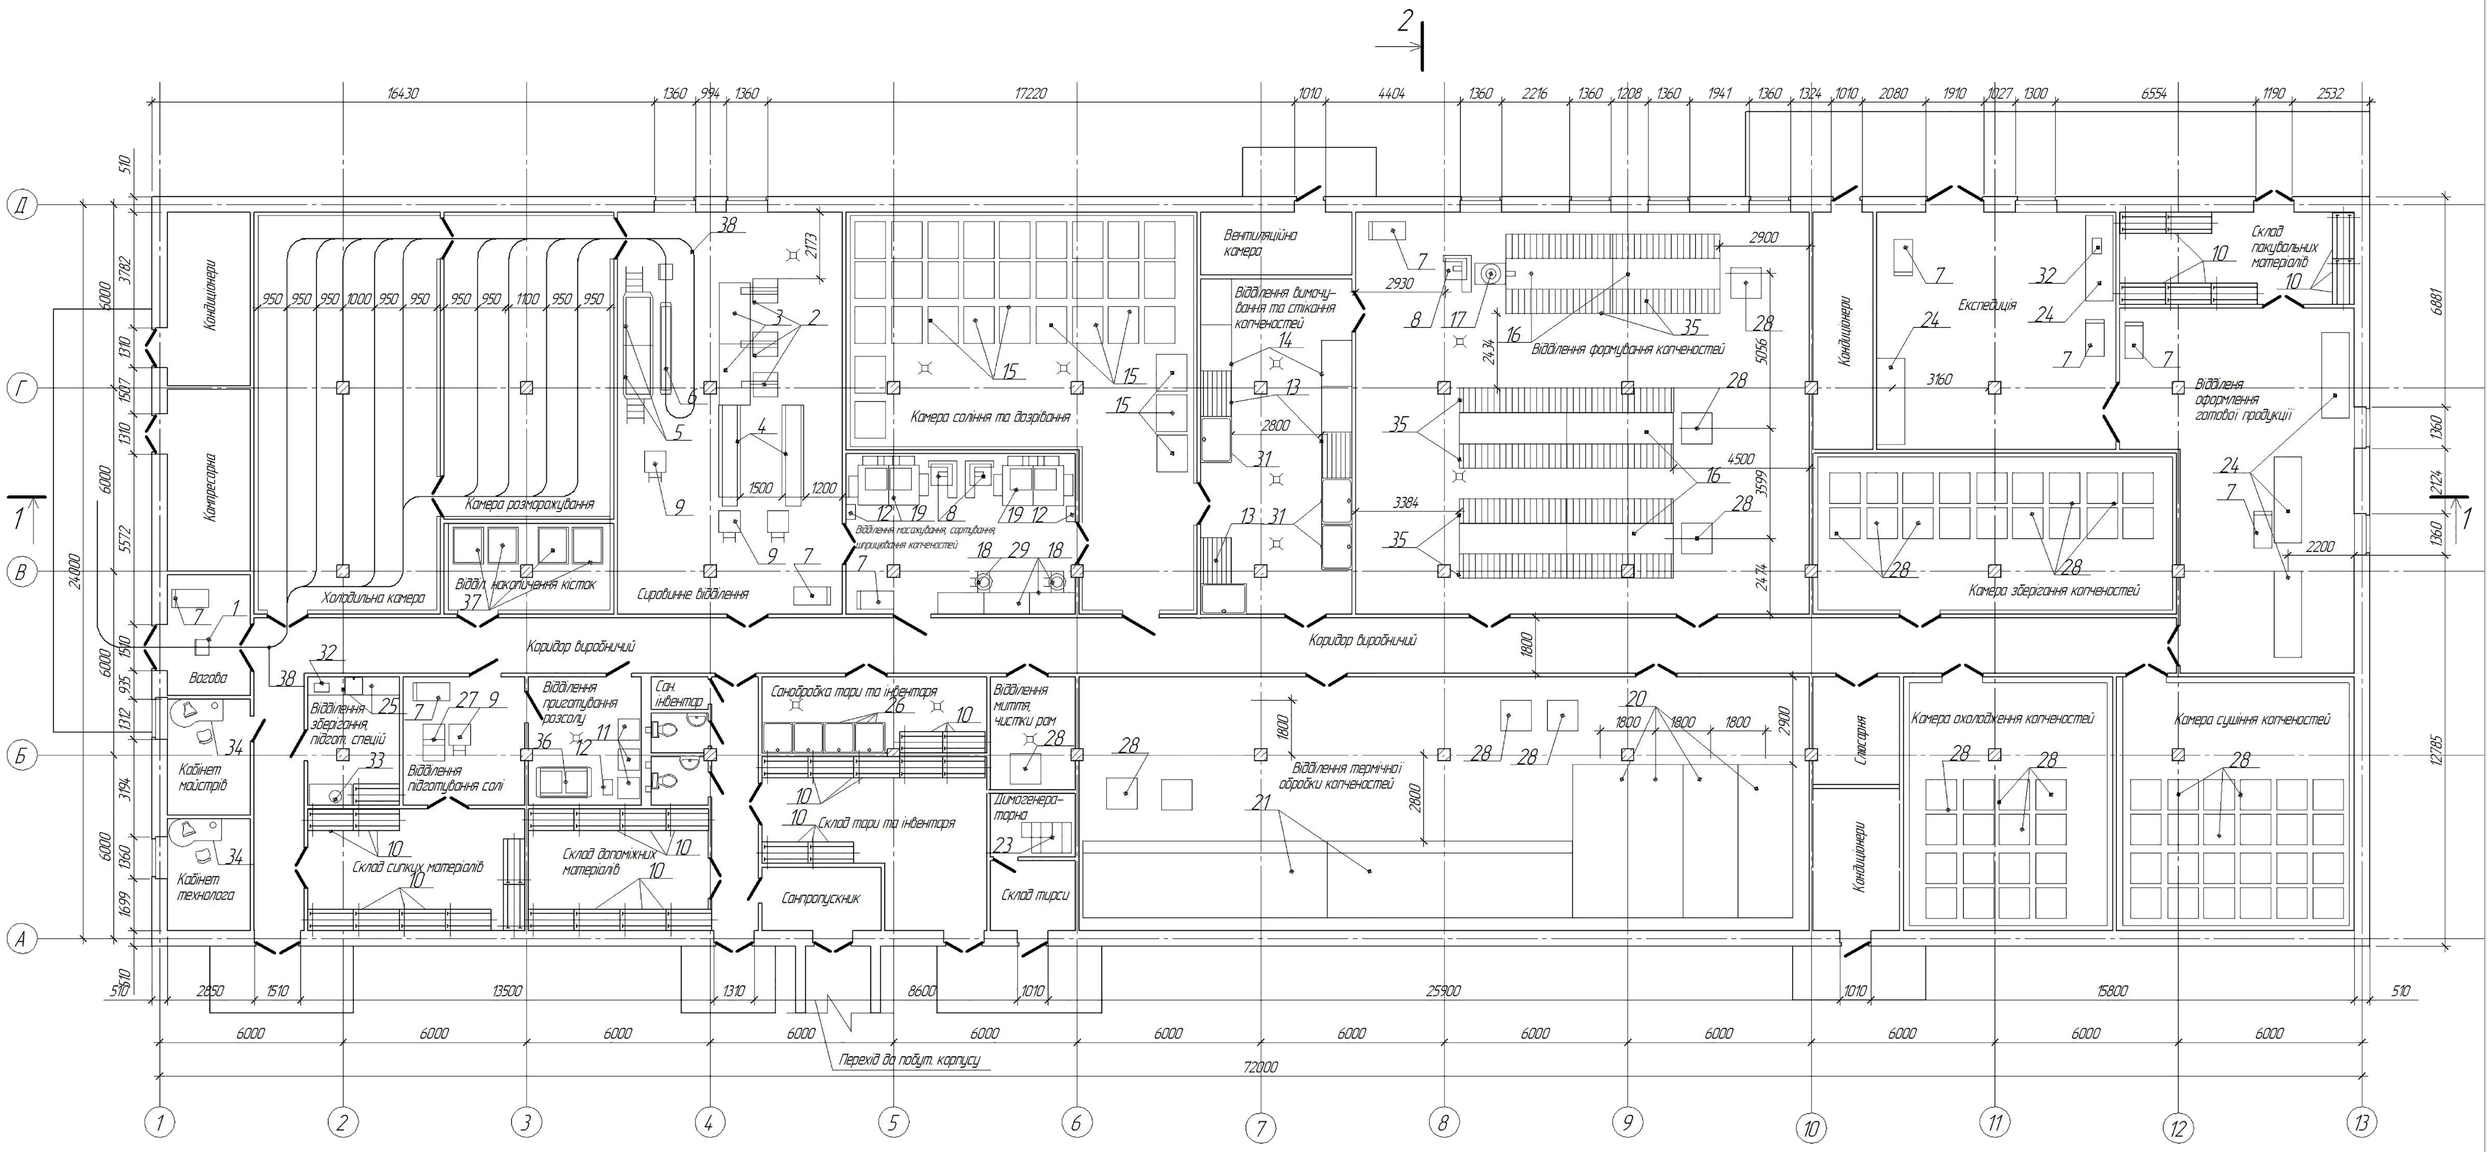

						Кваліфікаційна робота			
						Проект будівництва цеху з виробництва мясних копченостей потужністю 6,0 т/зміну			
		Прізвище	Підпис	Дата		Цех з виробництва продуктів із свинини	Масштаб	Аркуш	Аркушів
Розробив		Семененко В.І.					1:100	2	4
Керівник		Назаренко В.О.							
Н. контр.		Кайнаш А.П.				План цеху на позначці 0.000 в осях 1-13	ПДАУ, ХТ181бд_2021		
Зав. каф.		Будник Н.В.							

Формат А1

Взам. інв. №

Підп. і дата

Інв. № подл.