


Генплан

Від водоканалу

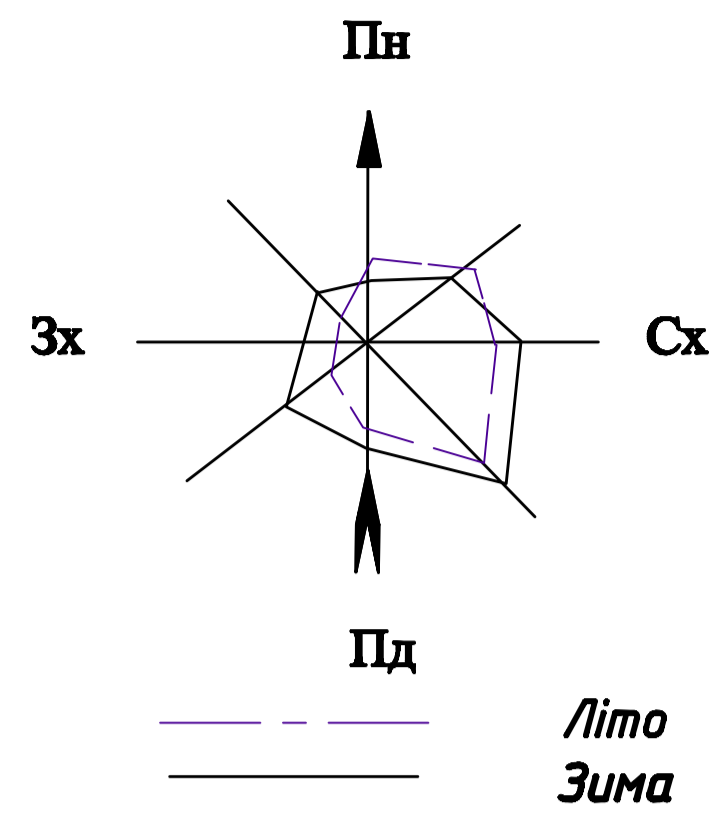


До міської каналізації


Запасний в'їзд і виїзд

Головний в'їзд і виїзд

Поз.	Найменування	Кіл.	Примітка
1	Головний виробничий корпус		
2	Сировинний майданчик		
3	Допоміжний корпус		
4	Адміністративний корпус		
5	Котельня		
6	Склад допоміжних матеріалів		
7	Склад готової продукції		
8	Резервуар для води		
9	Градирня		
10	Насосна над артскважиною		
11	Артезіанська свердловина		
12	Водонапірна башта		
13	Резервуар з водою для гасіння пожежі		
14	Площадка для склобою		
15	Механічна майстерня		
16	Майданчик для відходів		
17	Побутові приміщення		
18	Прохідна		
19	Склад та пакування продукції		
20	Склад тари		
21	Лабораторія		
22	Трансформаторна підстанція		

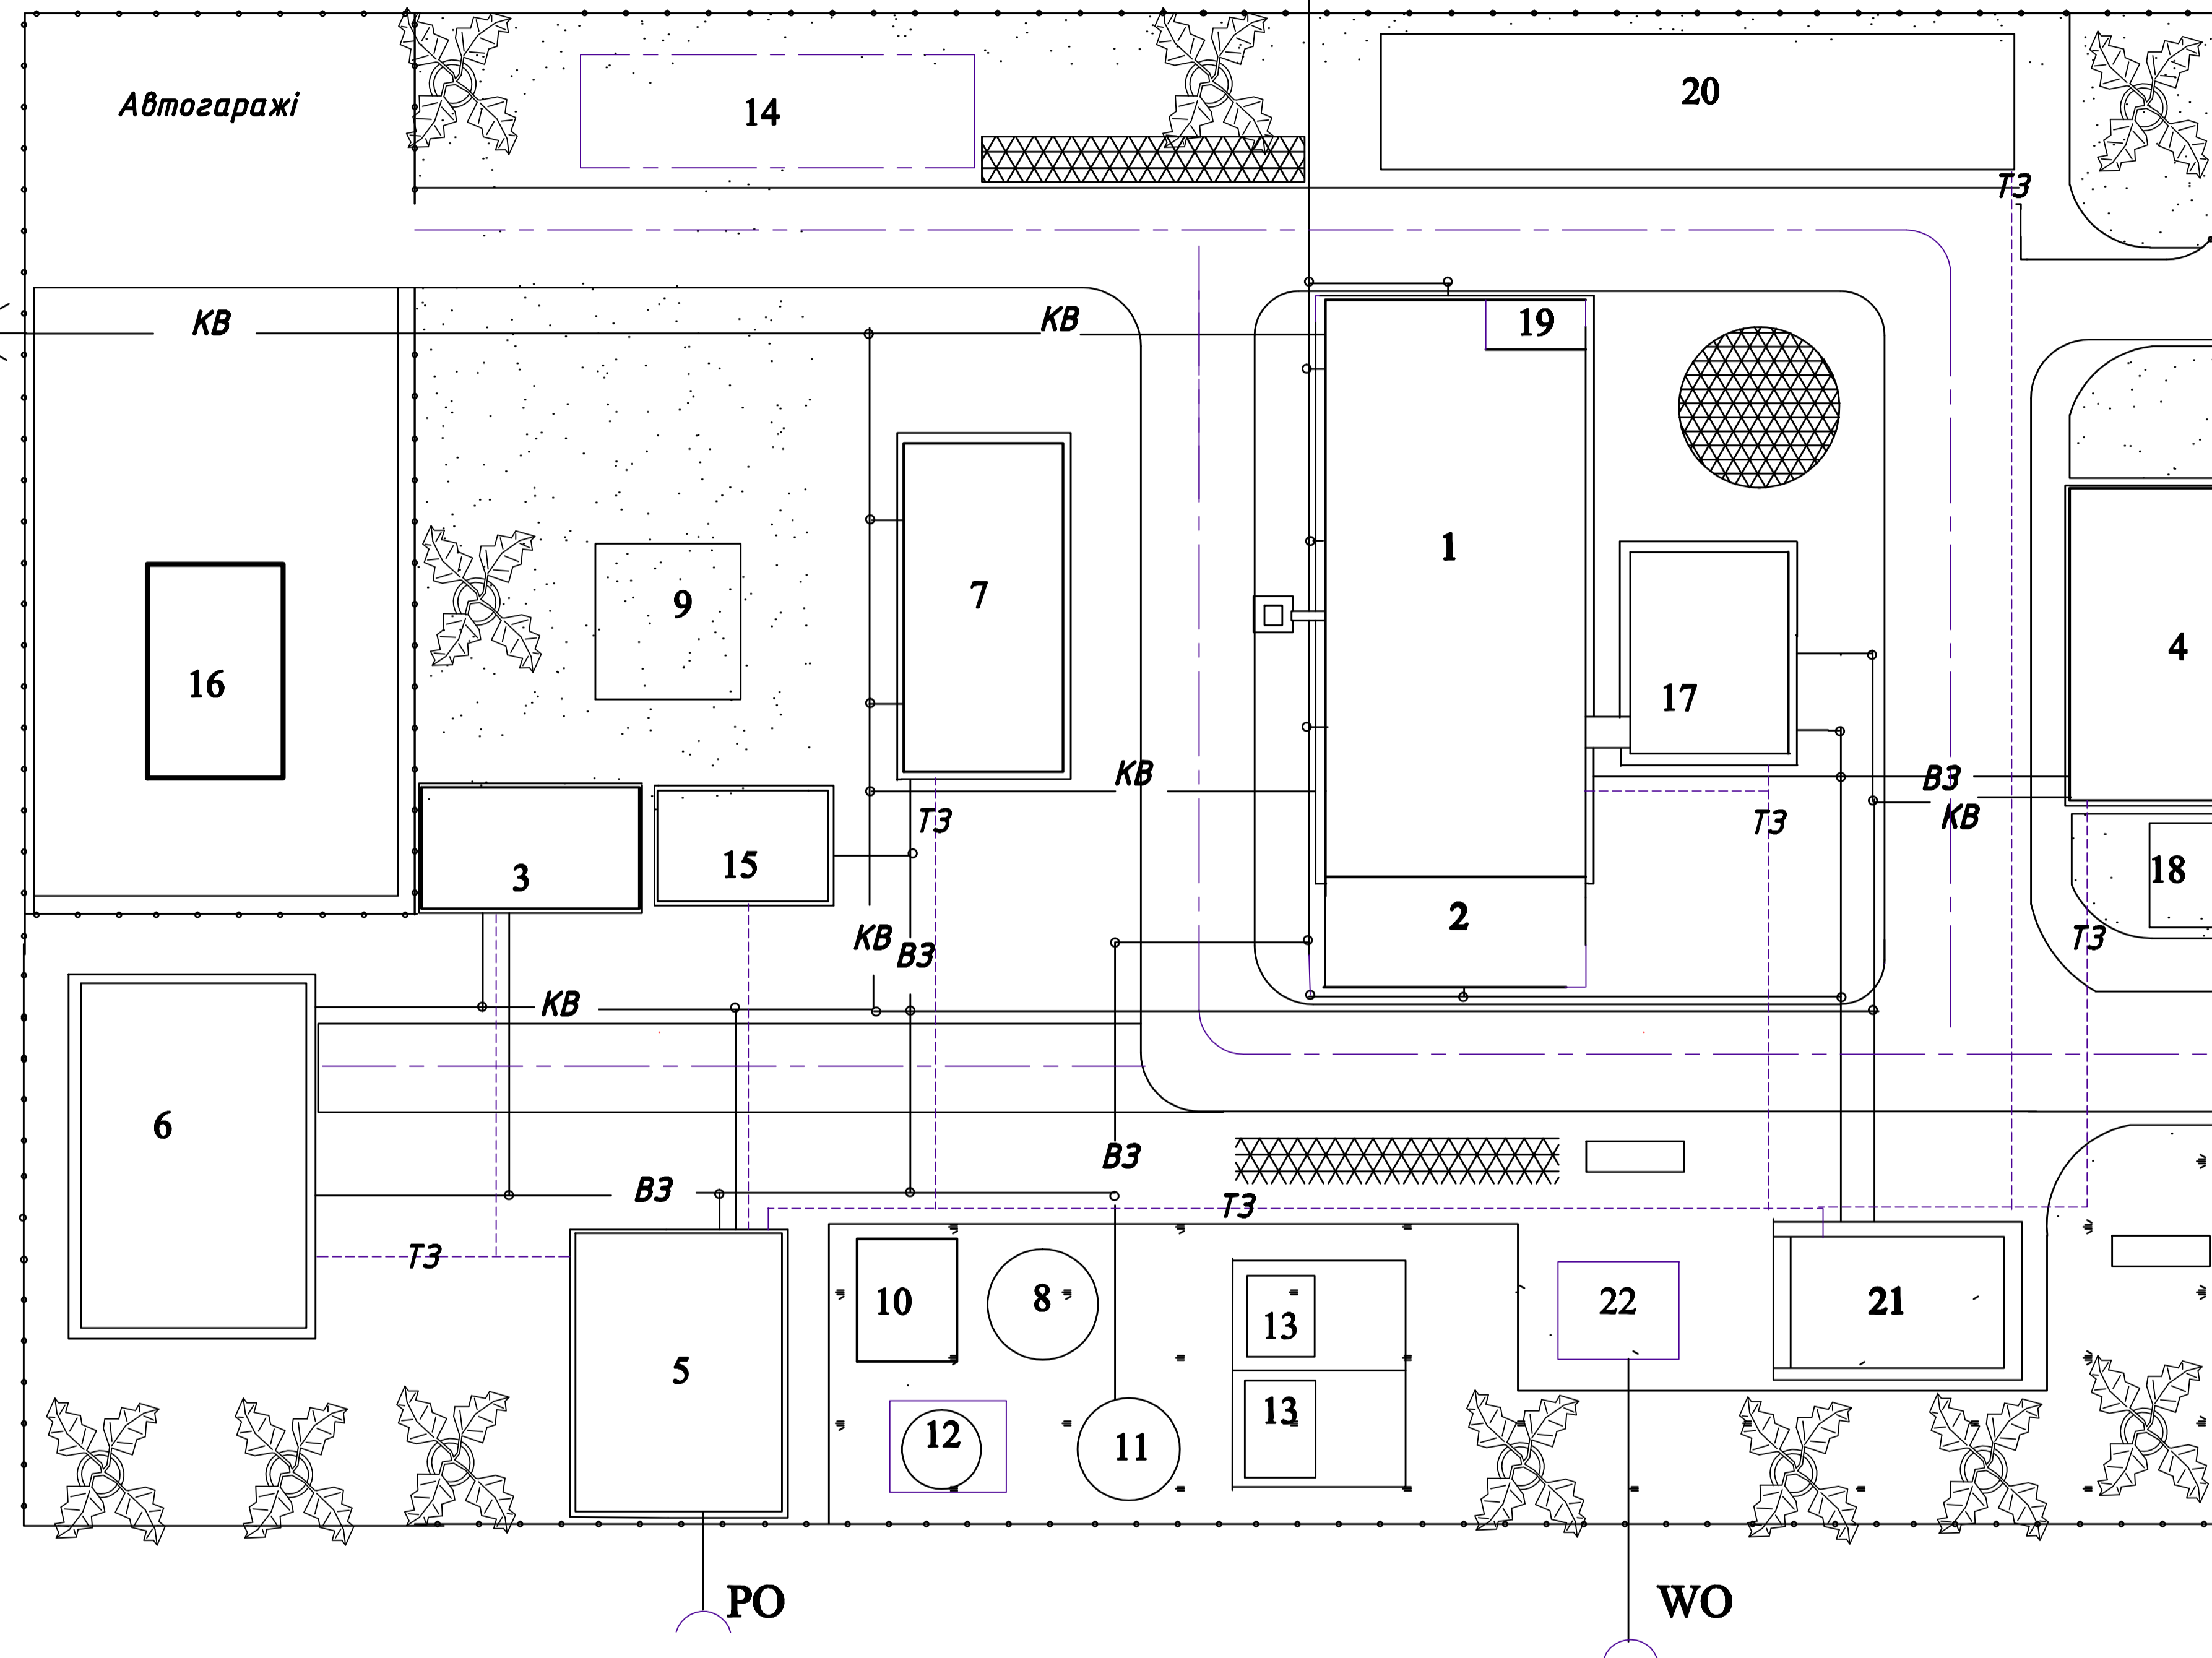

Позначення

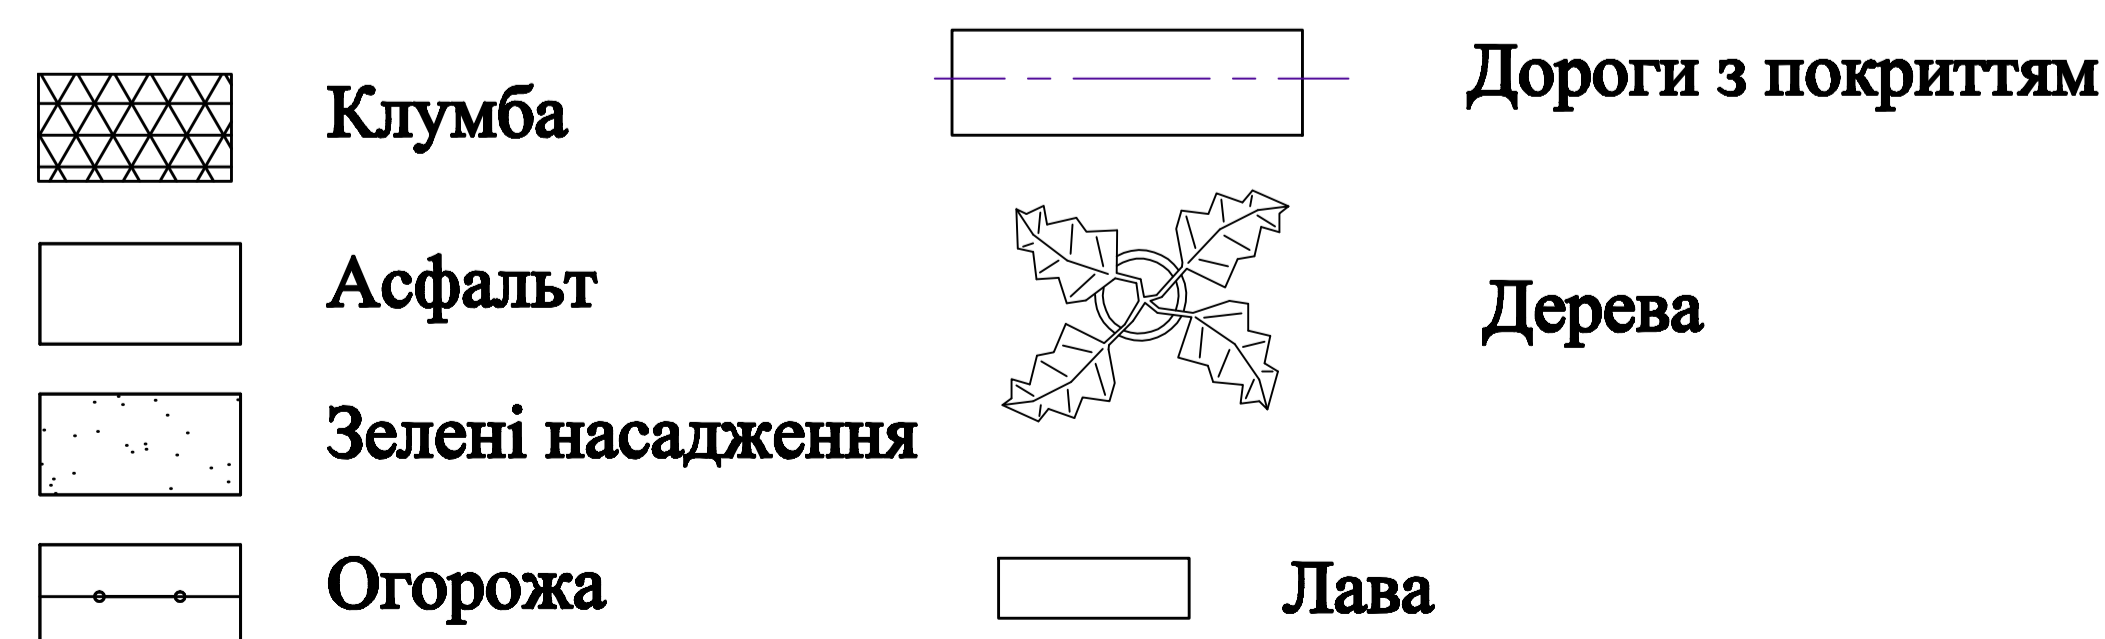

Кваліфікаційна робота			
Проект будівництва цеху з виготовлення консервів з підвищеним вмістом цукру потужністю 20 т/об/зм			
Цех по виробництву консервів з підвищеним вмістом цукру			
Розроб.	Прийнято	Підпис	Дата
Керіт.	Дубова Г.Є.		
Н.контр.	Кайнаш А.П.		
Зем.кафед.	Будрек Н.В.		
Генплан		ПДАУ, 181ХТ_бд_2021	
Аркуш	Аркуші	Масштаб	
1	4	1:500	