РОЗРІЗ 1-1

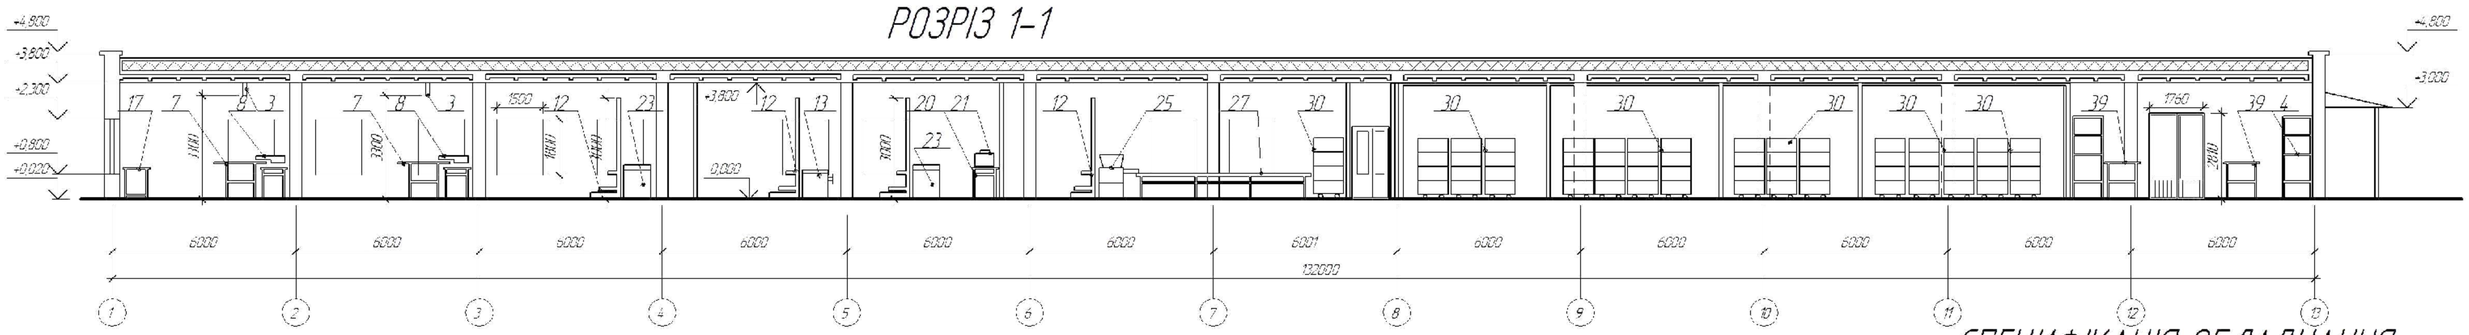

РОЗРІЗ 2-2

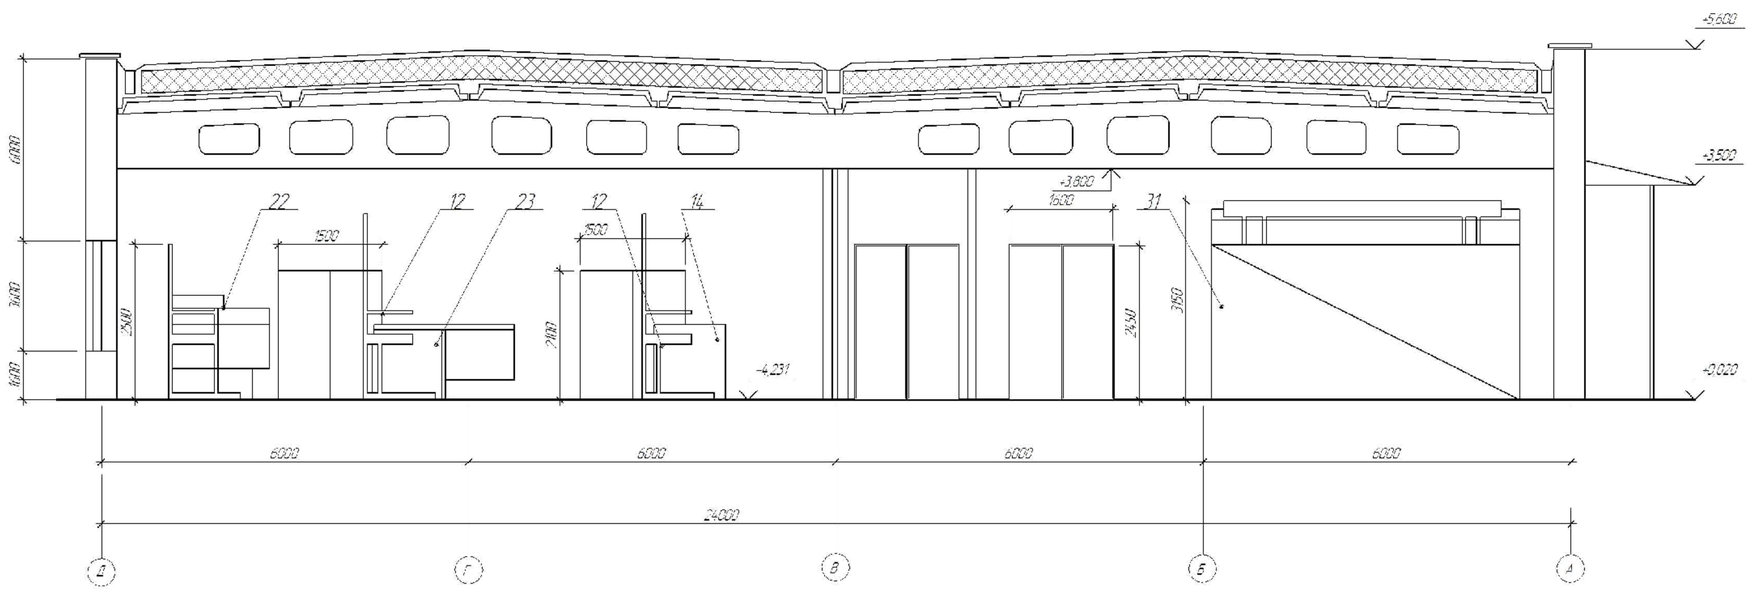

СПЕЦИФІКАЦІЯ ОБЛАДНАННЯ

№	Позначення	Найменування	l	b	h	Кількість
1	ВЕ-2М	Ваги монорельсові				2
2	РП-150Ц-13Т	Ваги товарні				4
3	ВЕ-12М	Шлях монорельсовий				
4	СТ-1500	Стелаж				15
5	СКИ-7	Майданчик зачищ. н/туш				2
6	Б/П	Ємність збору зачисток				1
7	СТ-1	Стіл для розпилу				2
8	ПЛБ-2М	Пилка для розпилу н/туш				2
9	ЛП2-В.Я	Стіл обвалювання та жилування яловичини				1
10	ЛП2-В.С	Стіл обвалювання та жилування свинини				1
11	ПМ-ФТК-250	Візок				10
12	К6-ФПЗ-1	Підіймач-завантажувач				9
13	К7-ФПВ-114	Вовчок				4
14	ЗК4-3-16	Мясорізка				1
15	Д9-41А	Котел варильний				1
16	СТ-2	Стіл виробничий				15
17	Б/П	Чан для розморожування				2
18	Б/П	Чан для соління				17
19	К7-ФМЛ-8	Вібросито				1
20	СТ-2.1	Стіл пластування шпигу				1
21	К7-ФШГ	Шпигорізка				1
22	Л5-ФКМ	Кутер				1
23	Л5-ФМУ-150	Фаршезмішувач				2
24	Л-250	Льодогенератор				1
25	И1-ФШТ	Шприц вакуумний універс.				2
26	ФШ-2ЛМ	Шприц				1
27	СТ-1.1	Стіл для оформ. ковбас				4
28	Б/П	Трап деревяний				6
29	Е8-ФНА-01	Шприц гідравлічний				1
30	Я16-ФИО	Рама для ковбас				50
31	Я5-ФТГ	Термокамера універсал.				3
32	УКУ-1	Універсальна камера				1
33	УДГ-1000	Димогенератор				1
34	ВМ-2	Ванна металева				10
35	СВ-15	Стіл виробничий				1
36	Я4-ФБЦ	Подрібнювач спецій				1
37	РН-10Ц-13У	Ваги настільні				3
38	Б/П	Центрифуга				1
39	Б/П	Стіл пакувальний				4
40	А9-КНА	Насос				2
41	Б/П	Ел. таль з корзиною				1
42	Б/П	Душова камера				1
43	Б/П	Ємність для росолу				3
44	Б/П	Чан для росолу				1

Зм.	Арк.	N Докум.	Підп.	Дата
Розробив				
Перевірив				
Затверджено				

Літ.	Маса	Масштаб
		1:100 150
Лист	Аркушів	

Формат А1

Інв. № подл. | Підп. і дата | Взам. інв. №