


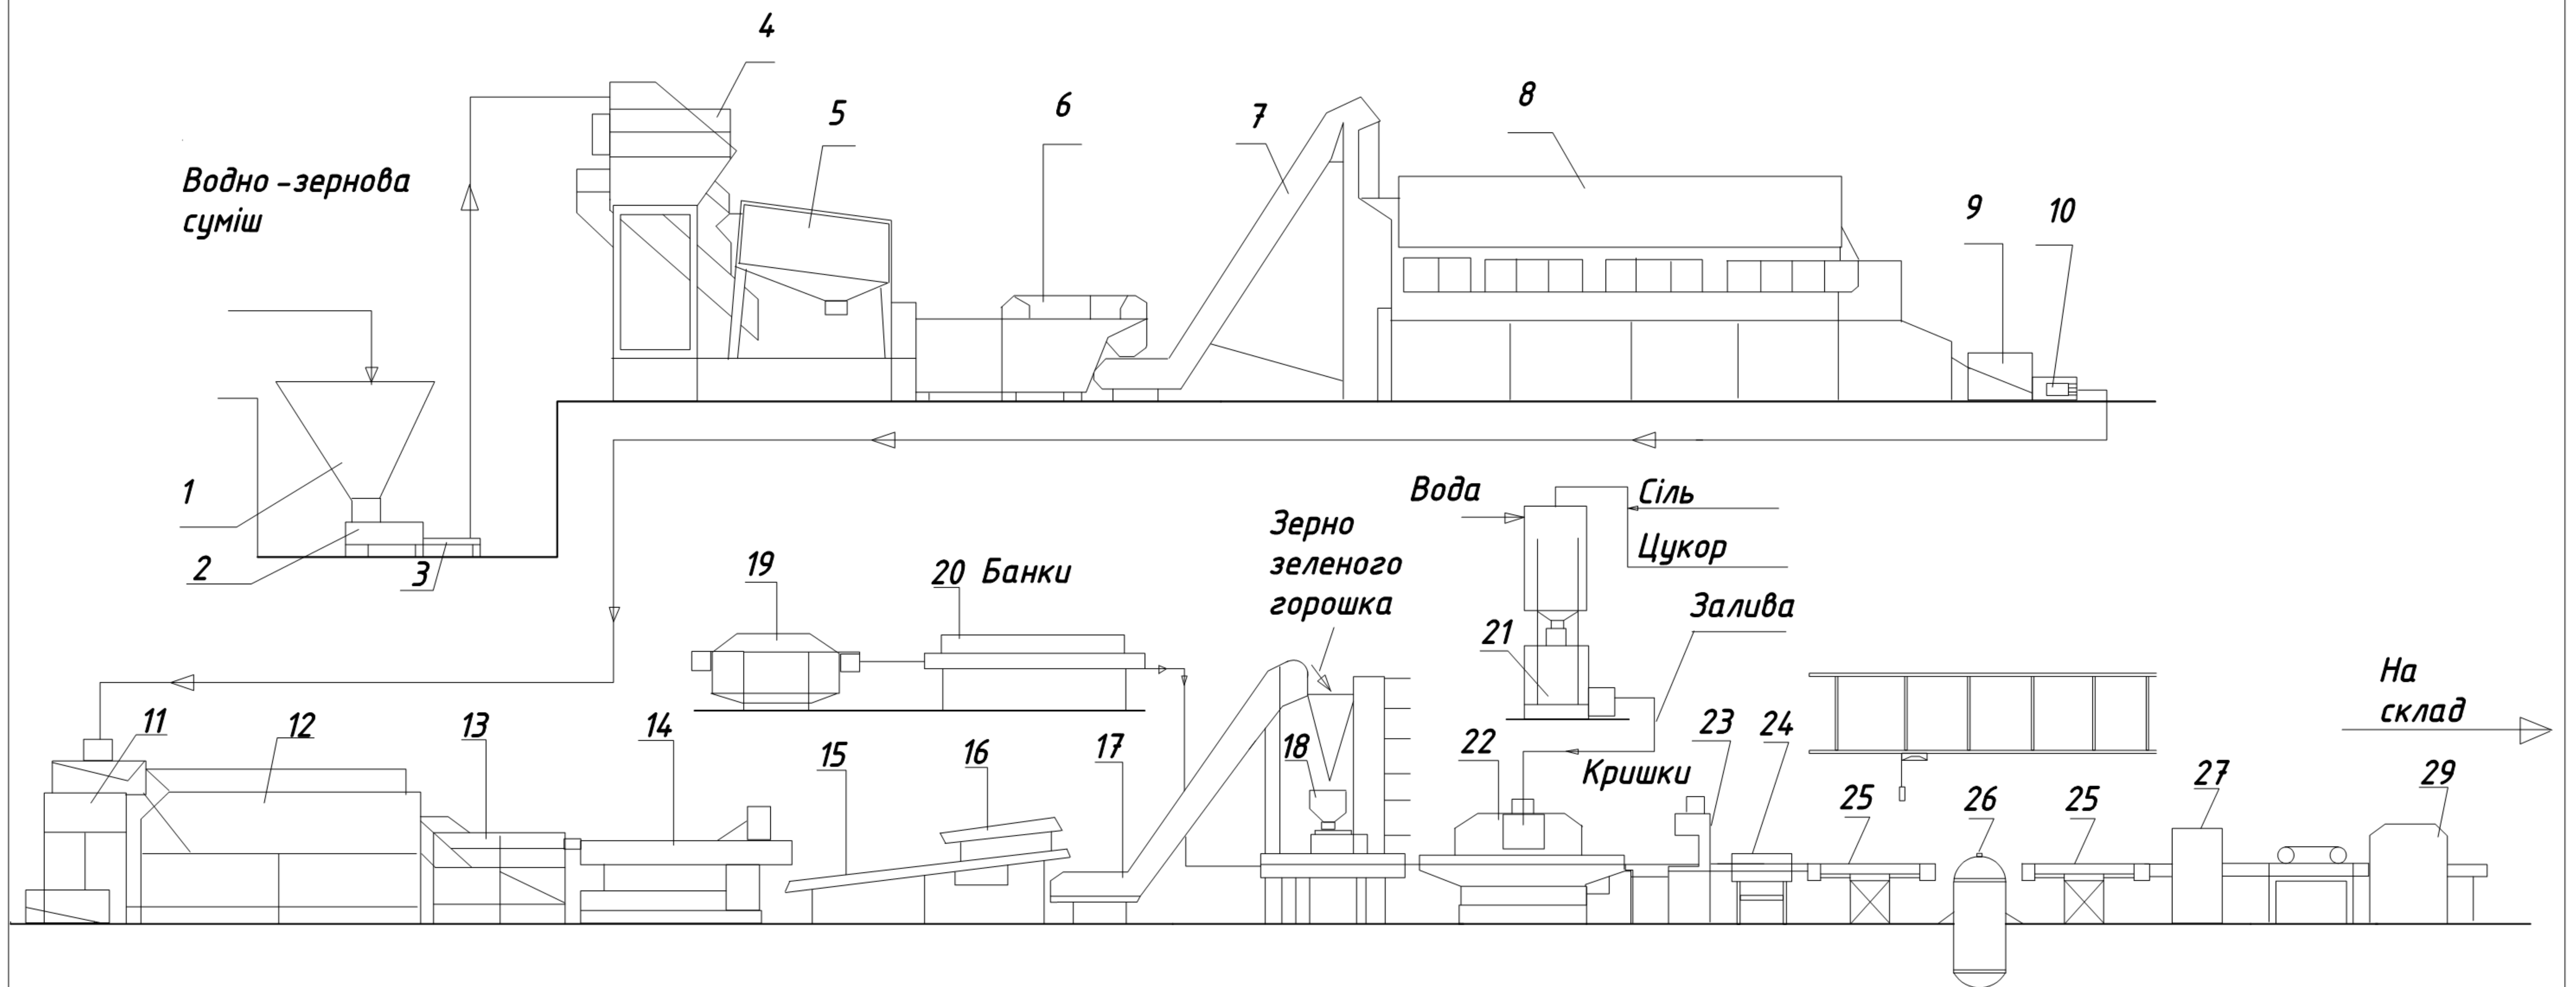



СПЕЦИФІКАЦІЯ ОБЛАДНАННЯ

№	Позначення	Найменування	Кільк.	Прим.
1	Н/С	Приймальний бункер	1	
2	Н/С	Змішувач з водою	1	
3	ДВ 03	Насос	4	
4	КВВ 01	Машина для відділення зерна від листя	1	
5	КМД 06	Машина двобарабанна мийна	1	
6	КМВ 05	Машина флотажна мийна	1	
7	А 9- К 2-1.5,0	Конвеєр	1	
8	КОВ 08	Машина барабанна сортувальна	1	
9	Н/С	Змішувальний бак	1	
10	А 9 - КНА	Насос	1	
11	Н/С	Водороздільник	1	
12	КФВ07	Бланшувач	1	
13	КМБ 06	Машина мийно-охолоджувальна	1	
14	КСЗВ09	Селектор прутковий	1	

ПРОДОВЖЕННЯ СПЕЦИФІКАЦІЇ ОБЛАДНАННЯ

№	Позначення	Найменування	Кільк.	Прим.
15	А 9- К 1-0.5	Інспекційний транспортер	1	
16	Н/С	Ополіскувач душовий	1	
17	Р 9- КТ 2- Е	Конвеєр	1	
18	КТД 08	Машина наповнювальна для горошку	1	
19	А 9- КЯР	Машина для миття банок	1	
20	А 9- КНА	Машина для ополіскування банок	1	
21	28 А	Пристрій варильний	1	
22	ДН 1-1-250-2	Автомат дозувально-наповнювальний	1	
23	Б 4- КУТ-2	Машина закатувальна	1	
24	РЗ-КВГ	Пристрій для перевірки герметичності закупорювання	1	
25	А 9- КР 2- Г	Пристрій для завантаження автоклавних корзин	1	
26	Б 6- КАВ 4	Автоклав	4	
27	А 9- КМ 2- У	Машина для миття і сушіння банок	1	
28	Б 4- КЕМ	Машина етикетувальна	1	
29	А 9- КУК	Машина банкоукладальна	1	

				Проект будівництва цеху натуральних овочевих консервів потужністю 46 тоб/зм			
Зм.	Лист	№ докум.	Підпис	Дата	Апаратурно-технологічна схема виробництва консервованого зеленого горошку		
Розробив	Виконав	Перевіряв	Керівник				
Н. конгр.	Юхно В.М.	Зетвер.	Будник Н.В.		Архив 4	Архив 4	
				ПДАУ, 181ХТ_бд_2019			

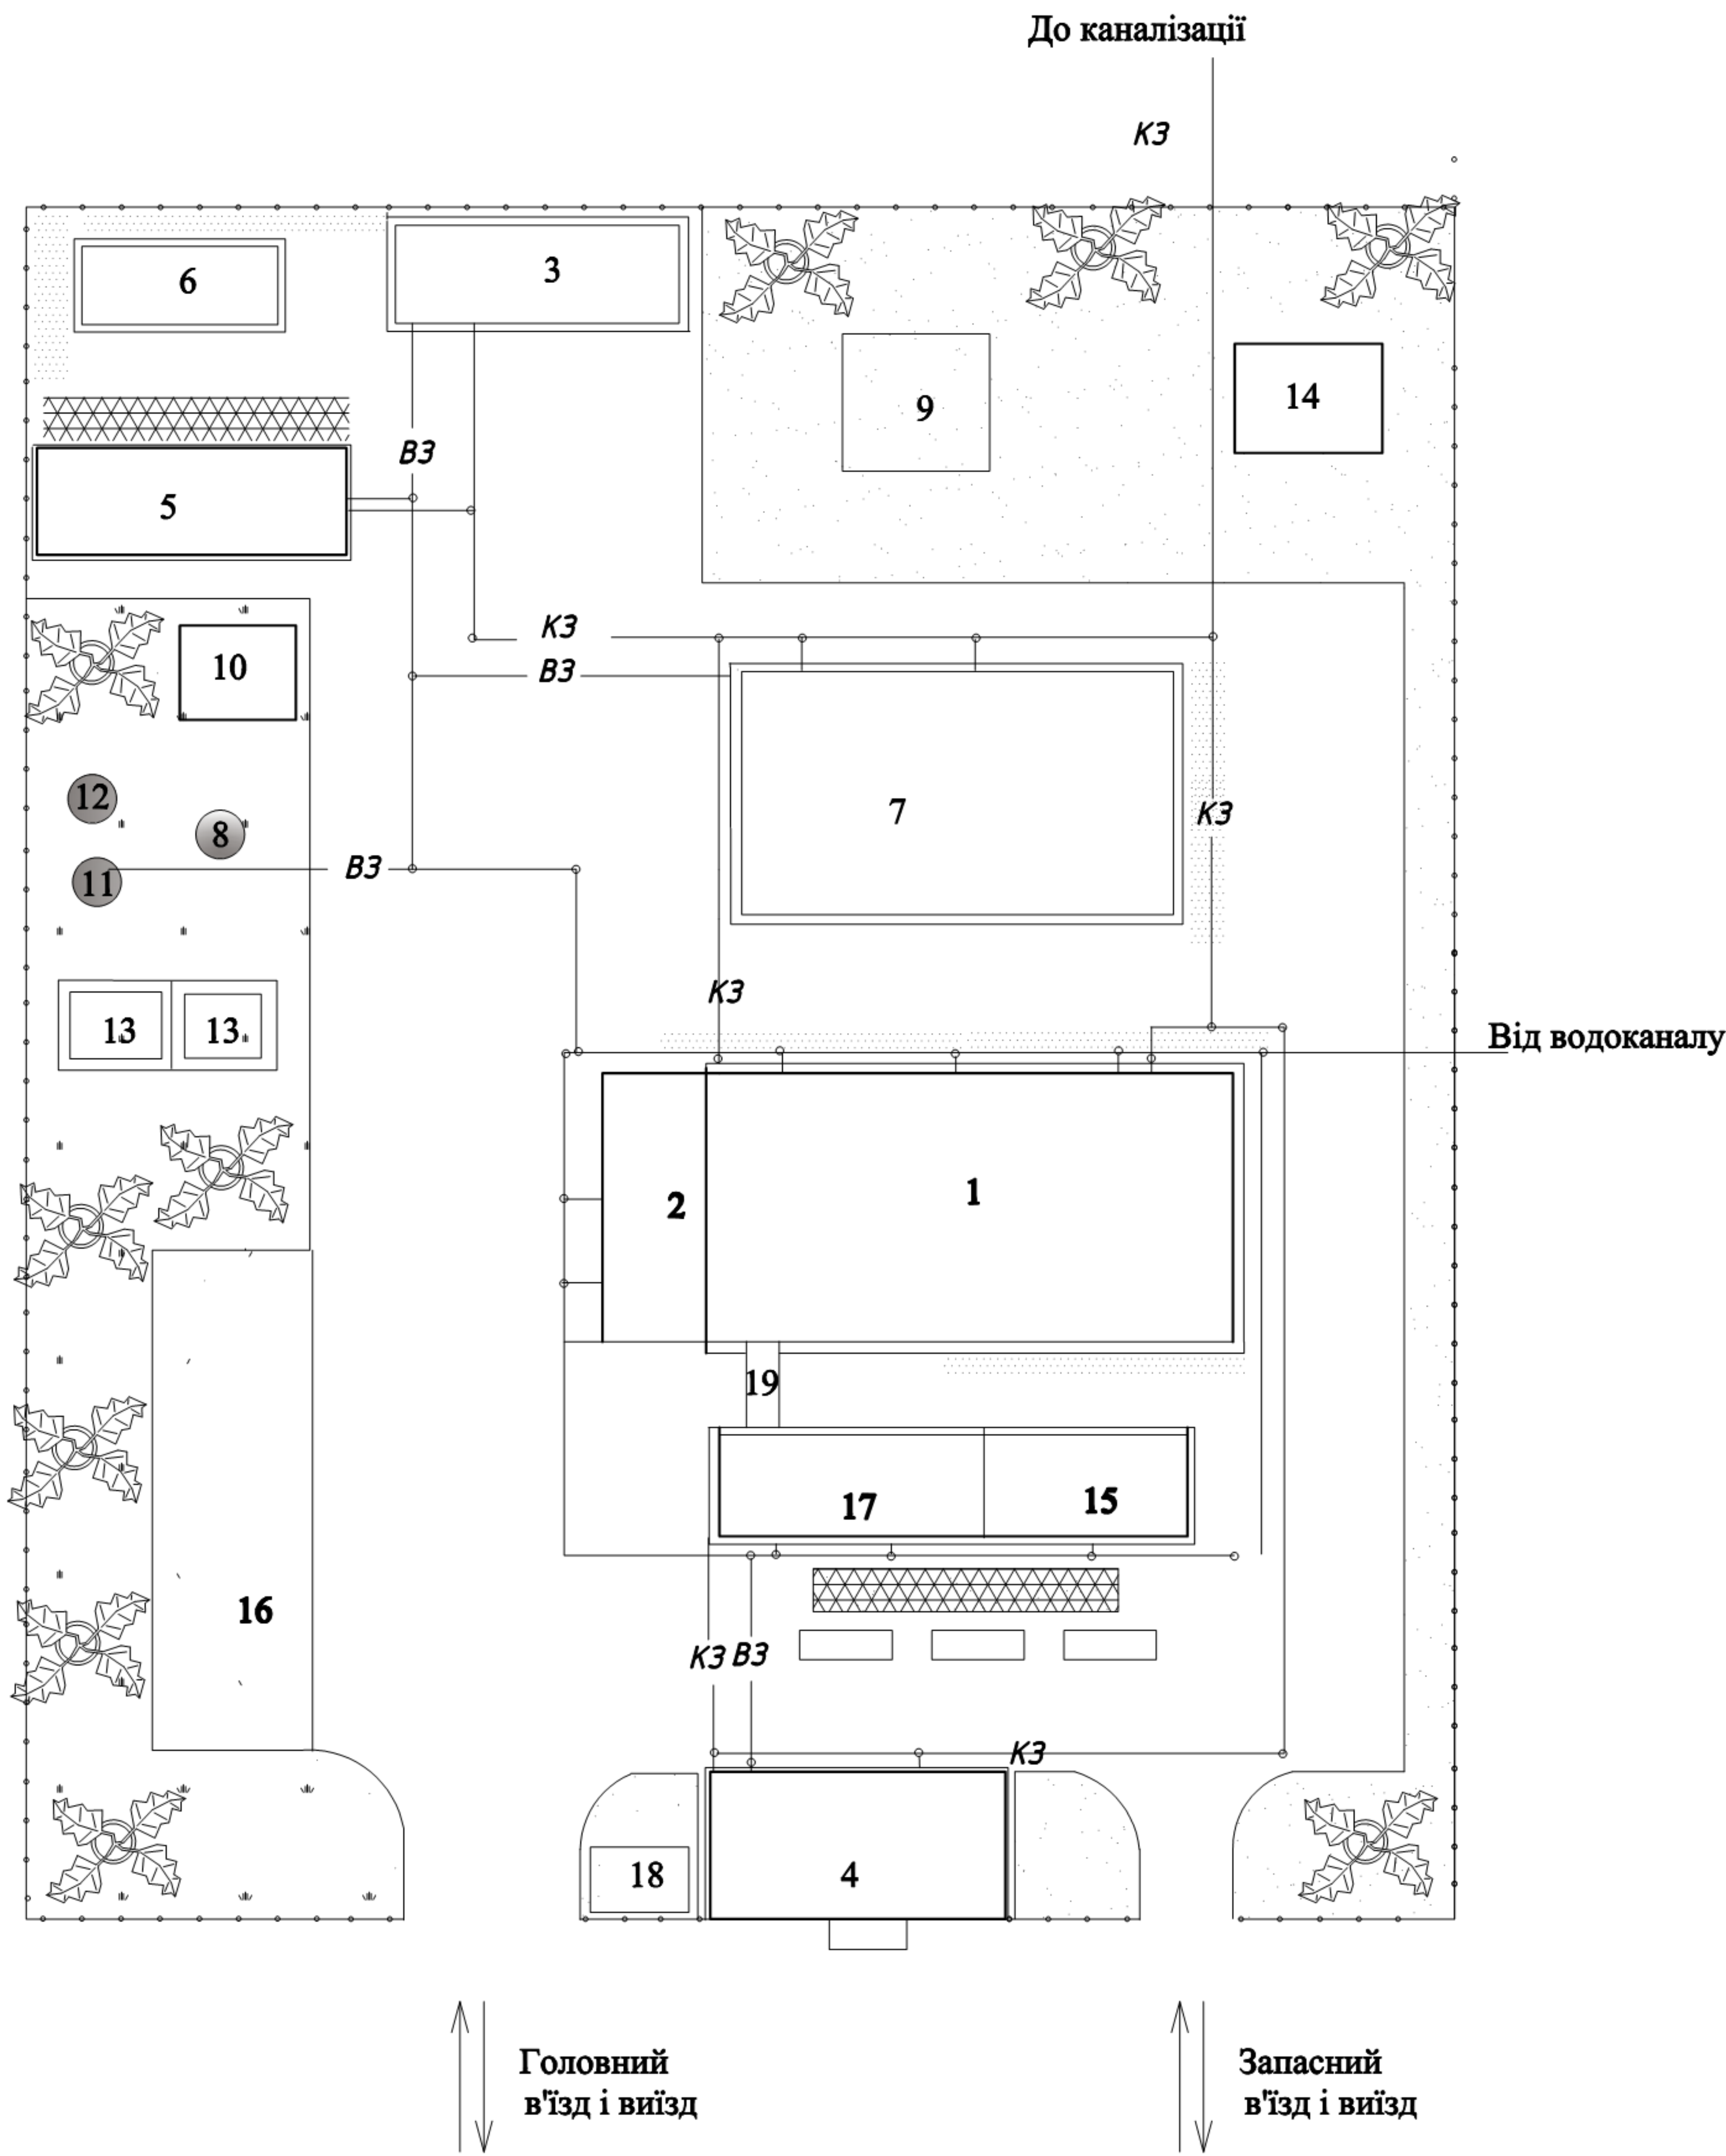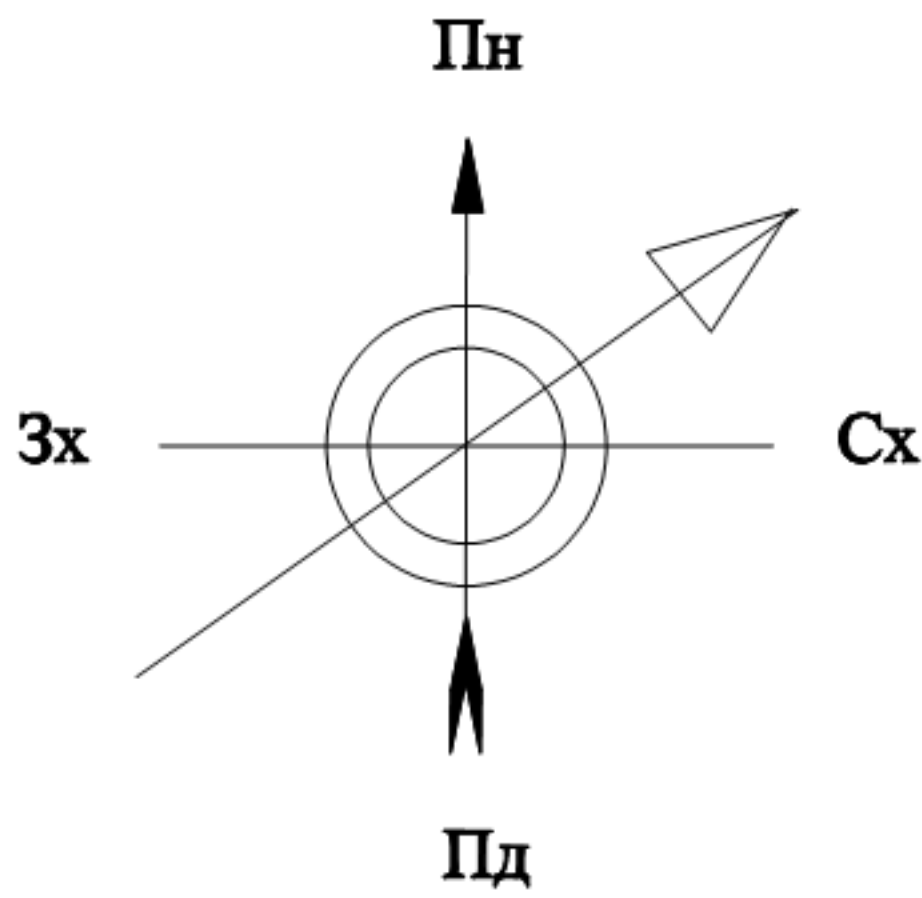


Поз.	Найменування	Кіл.	Примітка
1	Головний виробничий корпус		
2	Сировинний майданчик		
3	Склад пакувальних матеріалів		
4	Адміністративний корпус		
5	Котельня		
6	Склад допоміжних матеріалів		
7	Склад готової продукції		
8	Резервуар для води		
9	Площадка для скляних відходів		
10	Насосна над артскважиною		
11	Артезіанська свердловина		
12	Водонапірна башта		
13	Резервуар з водою для гасіння пожежі		
14	Площадка для відходів		
15	Склад тари та кришок		
16	Сировинна площадка		
17	Побутові приміщення		
18	Прохідна		
19	Наземна галерея		

- Древа
- Клумба
- Асфальт
- Газон
- Огорожа
- Лава
- Чагарники


КВАЛІФІКАЦІЙНА РОБОТА					Літера	Маса	Масштаб
Зм.	Лист	№ докум.	Підпис	Дата	Проект будівництва цеху натуральних овочевих консервів потужністю 46 т/доб / зм		
Розробив	Петрашенко А.В.						1:500
Перевірив	Дубова Г.С.				Аркуш 1	Аркушів	4
Н. контр.	Юхно В.М.				Генеральний план підприємства		
Затвер.	Будник Н.В.				ПДАУ, 181ХТ_бд_2019		

Прошарок гравію втепленого в гарячий бітум
Чотирьохшарове руберойдне покриття
Цементна стяжка - 15 мм
Утеплювач - пінобетон - 100 мм
Пароізоляція - один шар руберойду
Залізобетонні плити


Розріз 1-1

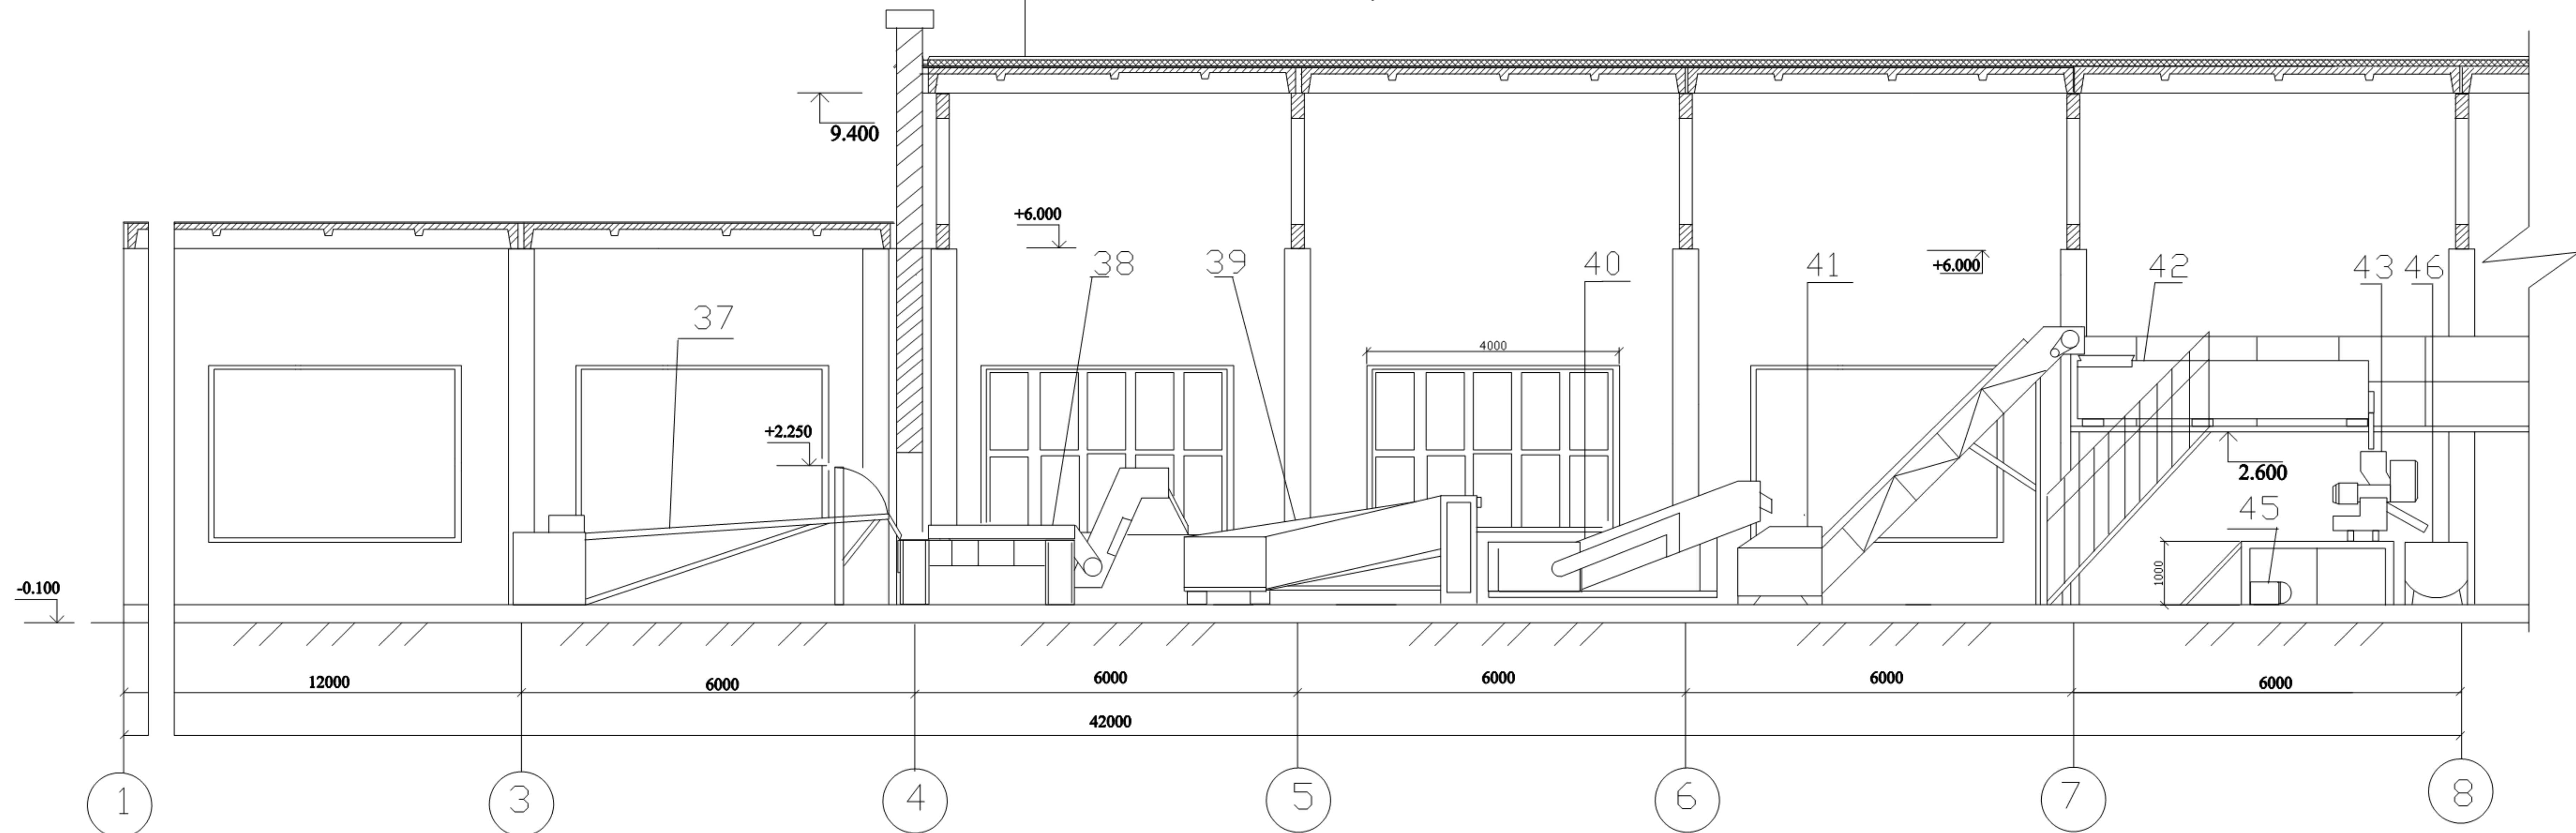

Розріз 2-2

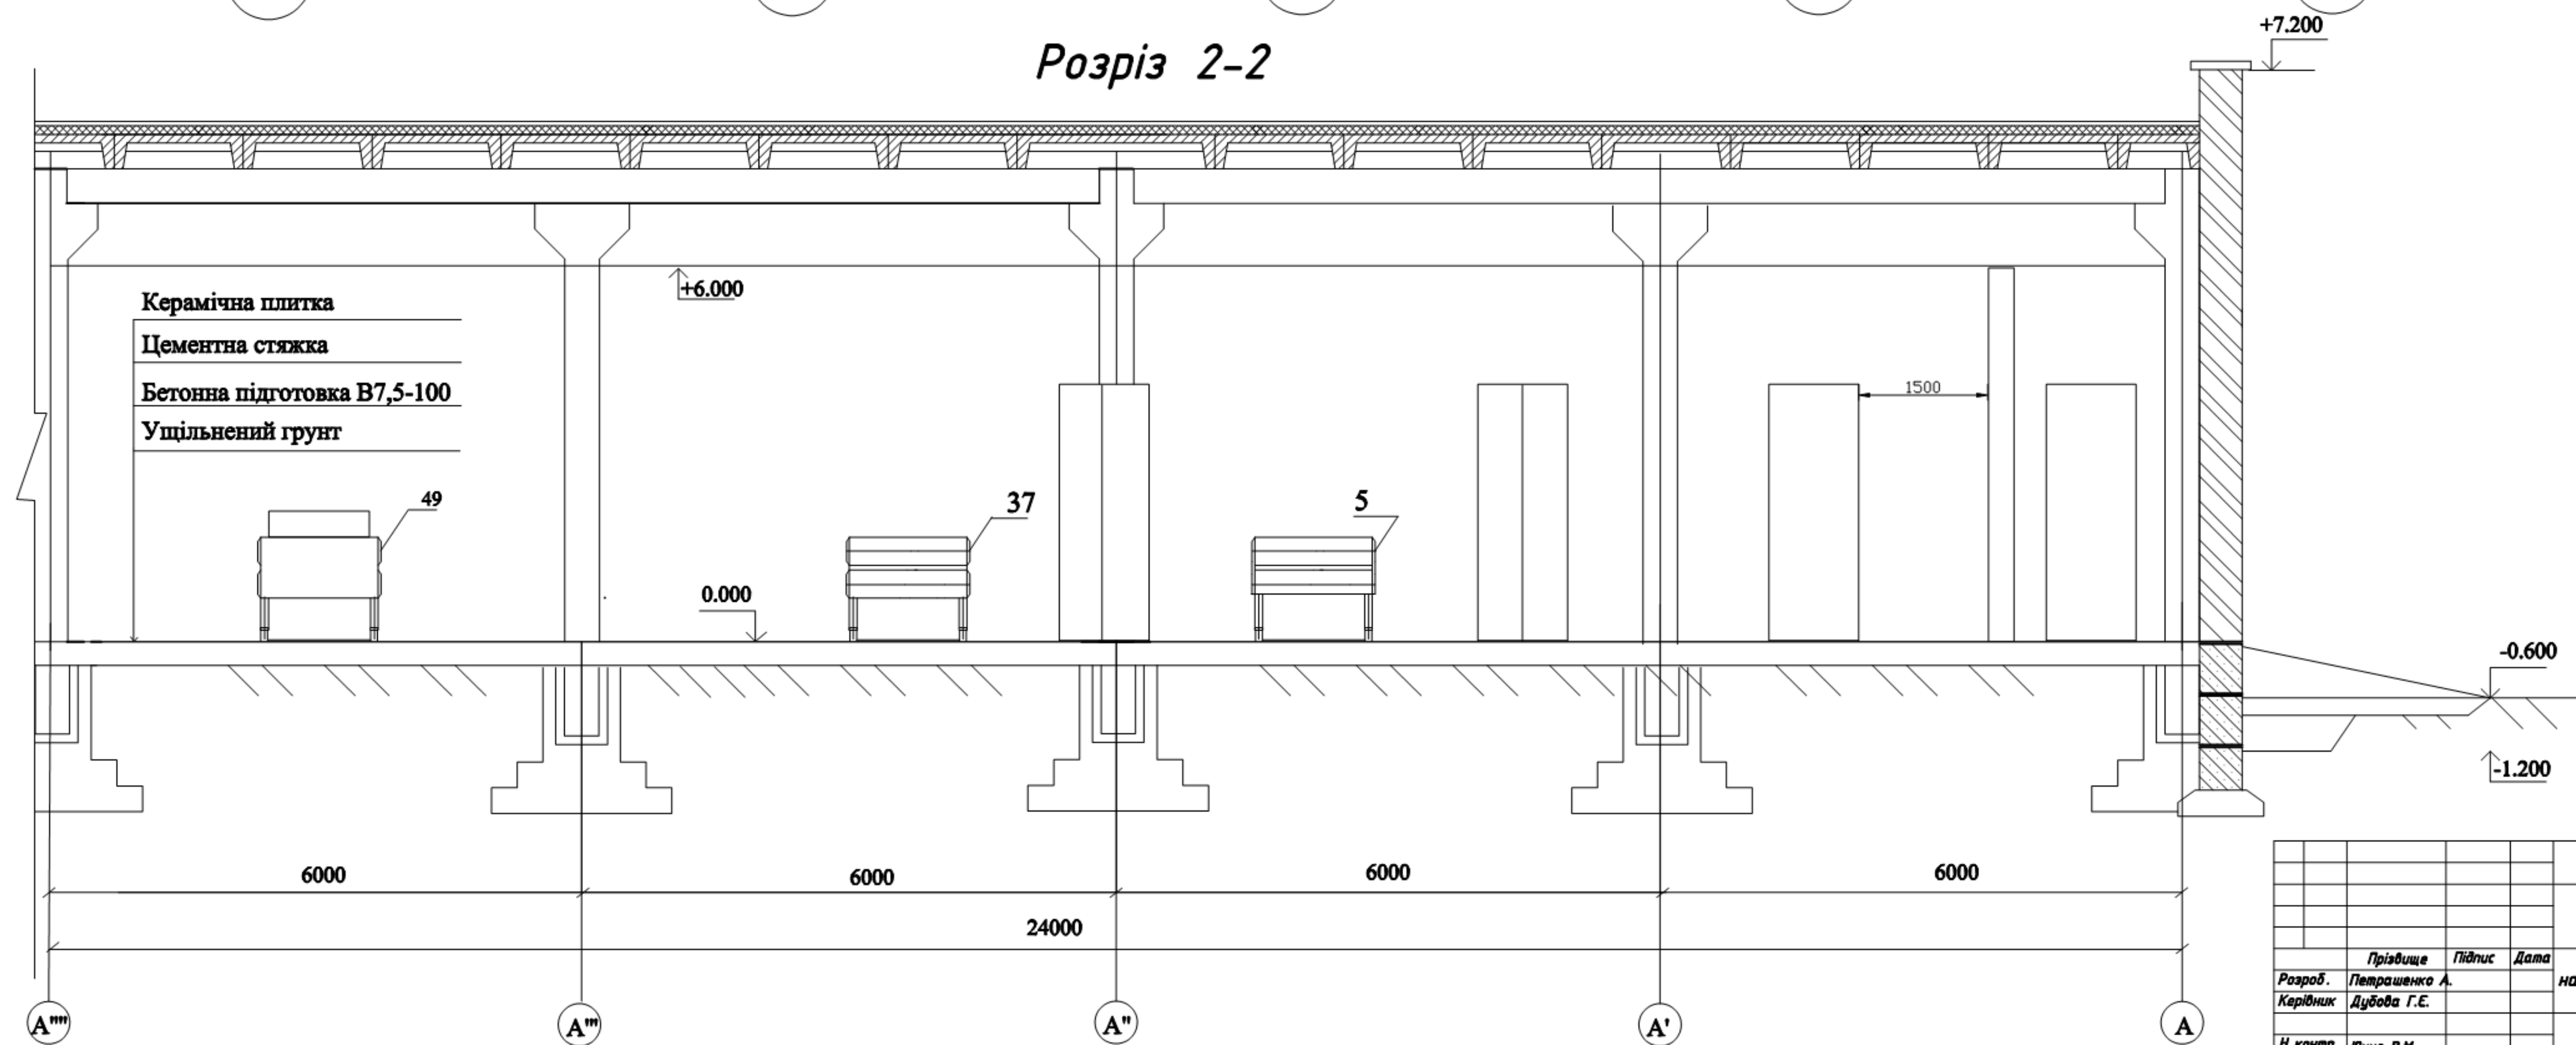

КВАЛІФІКАЦІЙНА РОБОТА			
Проект будівництва цеху натуральних овочевих консервів потужністю 46 тоб/зм			
Цех з виробництва натуральних овочевих консервів потужністю 46 тоб/зм		Масшт.	Аркуш
Розріз 1-1, Розріз 2-2		150	3
ПДАУ, гр.181ХТ_бд_19		Архив	
Розроб. Петрашенко А.		4	
Керівник Дубова Г.Е.			
Н.контр. Юна В.М.			
Зав.каф. Будник Н.В.			

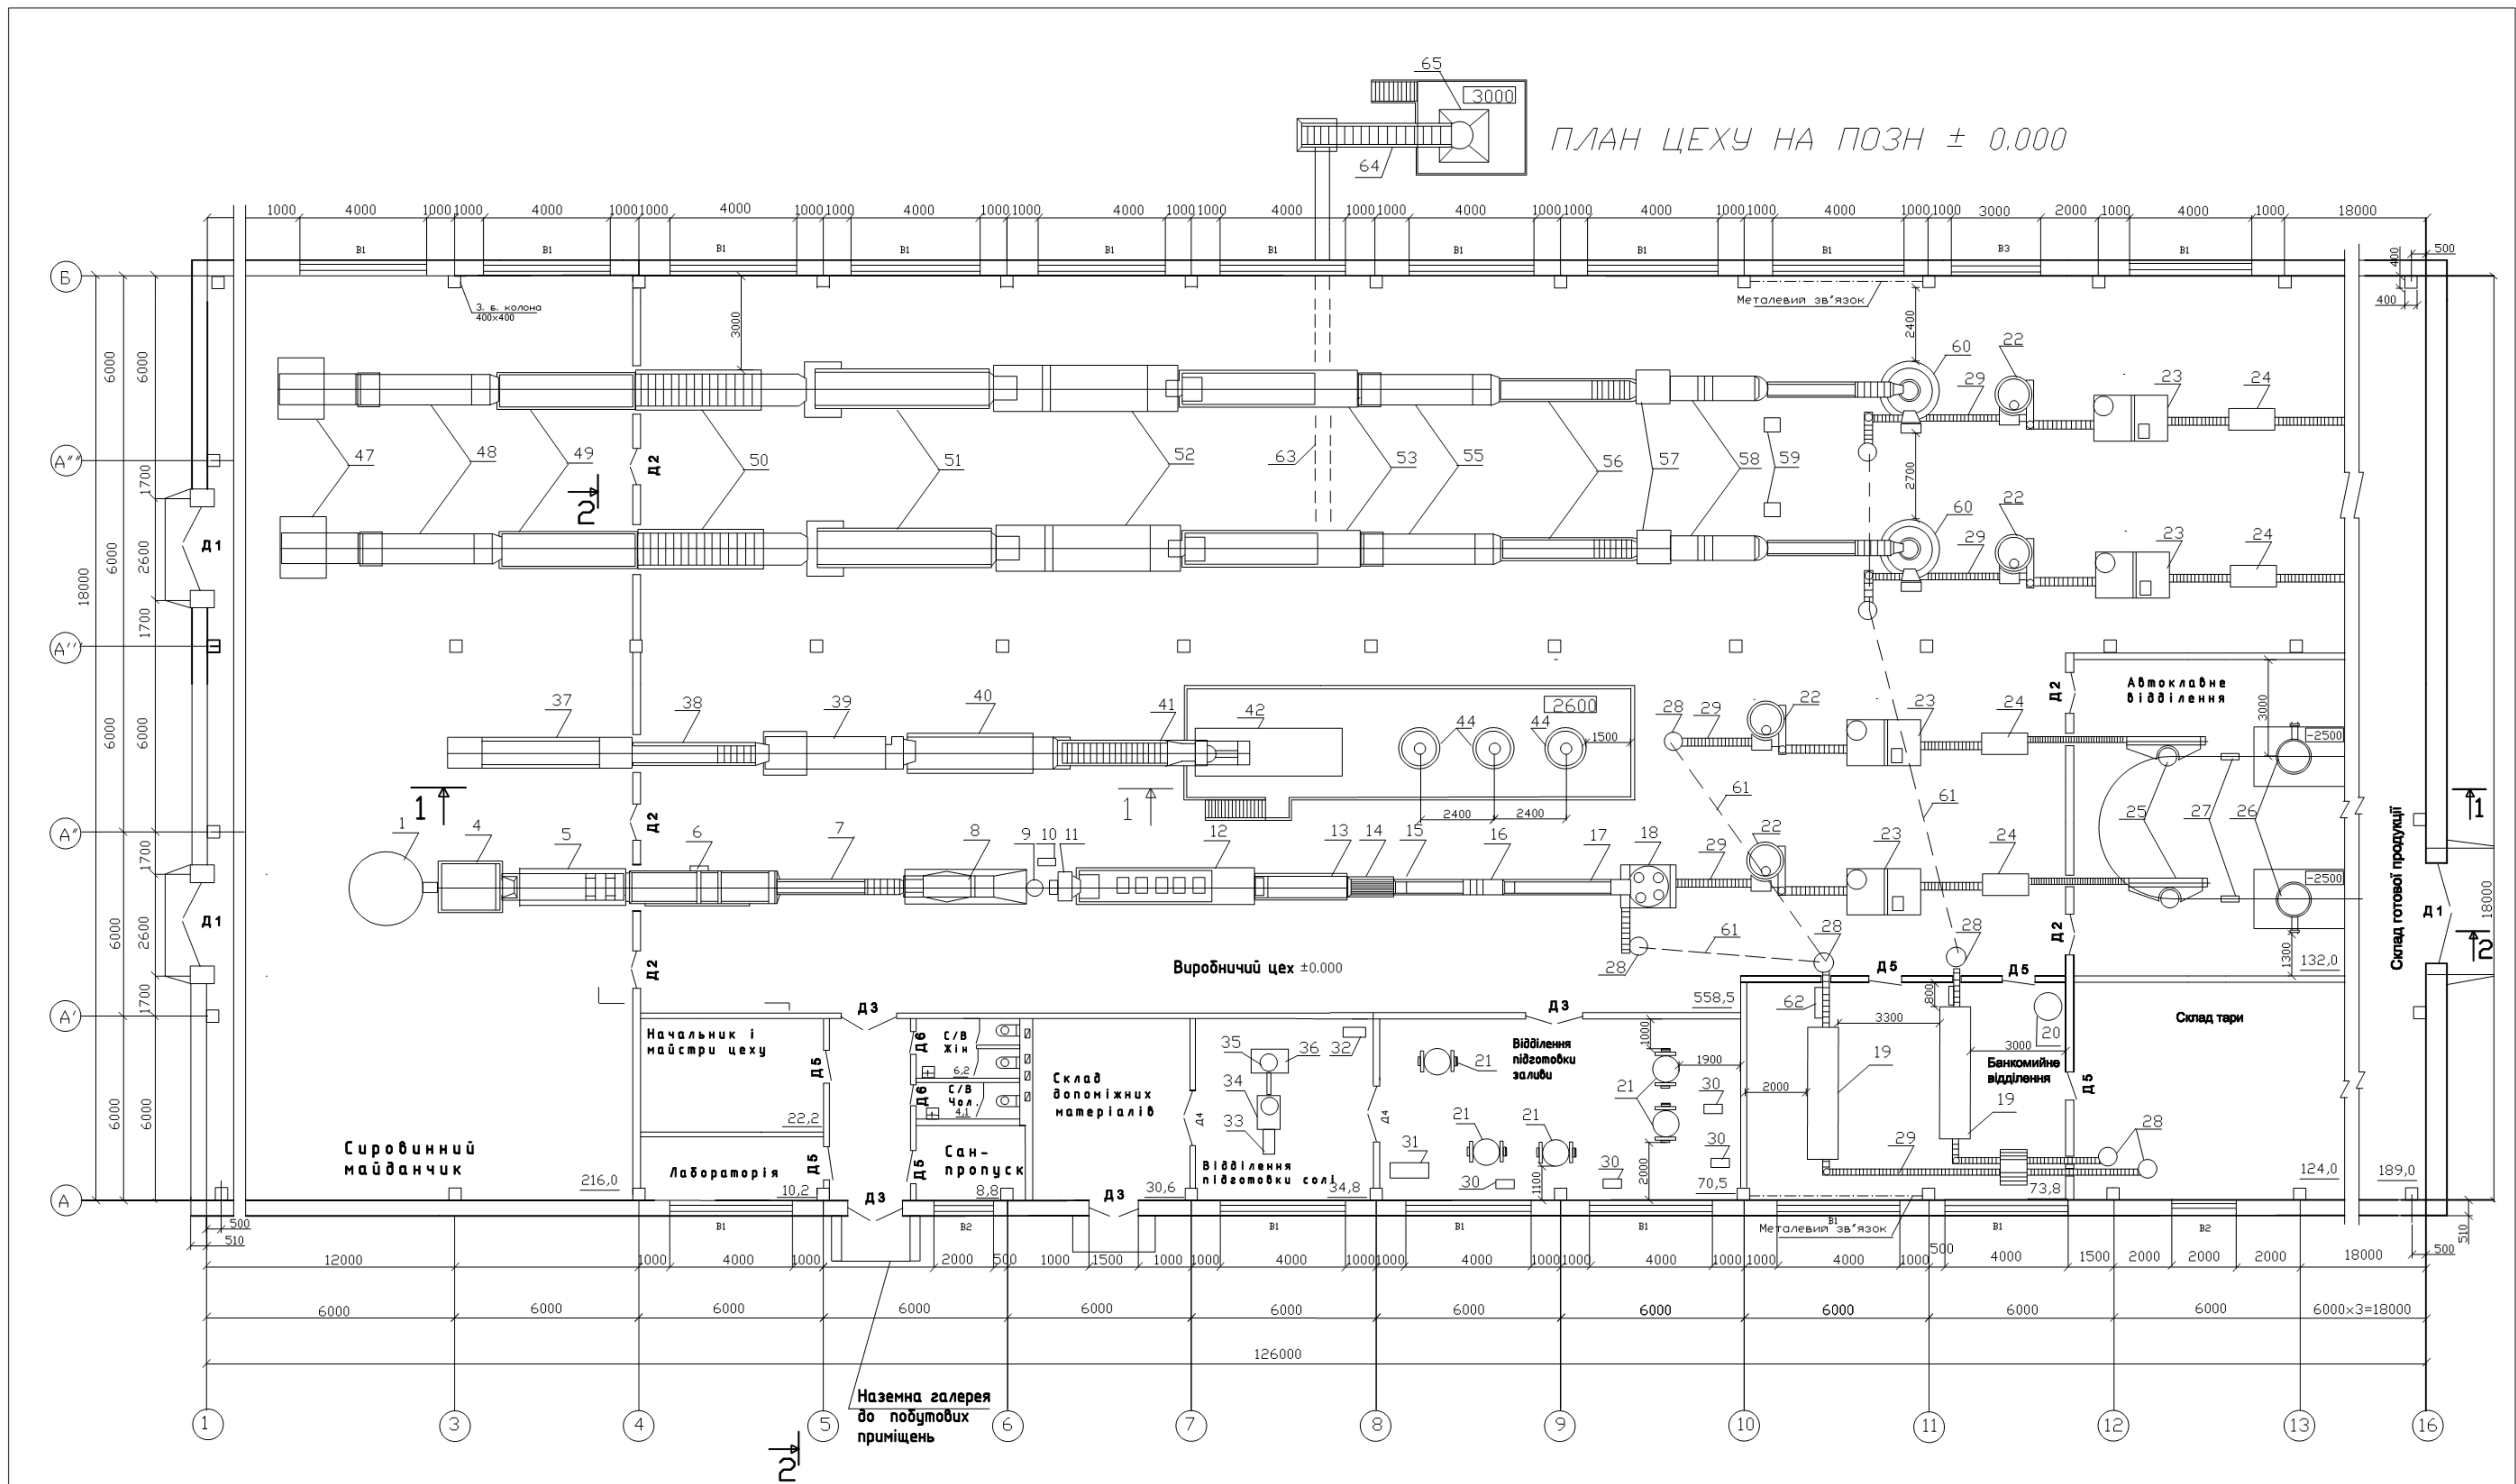

				КВАЛІФІКАЦІЙНА РОБОТА			
				Проект будівництва цеху натуральних очочевих консервів потужністю 46 тб/зм			
				Цех натуральних очочевих консервів потужністю 46 тб/зм			
				ПЛАН ЦЕХУ НА ПОЗН ± 0.000			
Розроб.	Петрашенко А.В.	Підп.	Дата	Арх.	Арх.	Арх.	Наст.
Керівник	Дубова Г.Е.			2	4	1:100	
Н.контр.	Юно В.М.			ПДАУ, ар. 181ХТ_вд_2019			
Зав.каф.	Будник Н.В.						