


# ПЛАН ЦЕХУ НА ПОЗНАЧЦІ ±0.000 В ОСЯХ 1-13

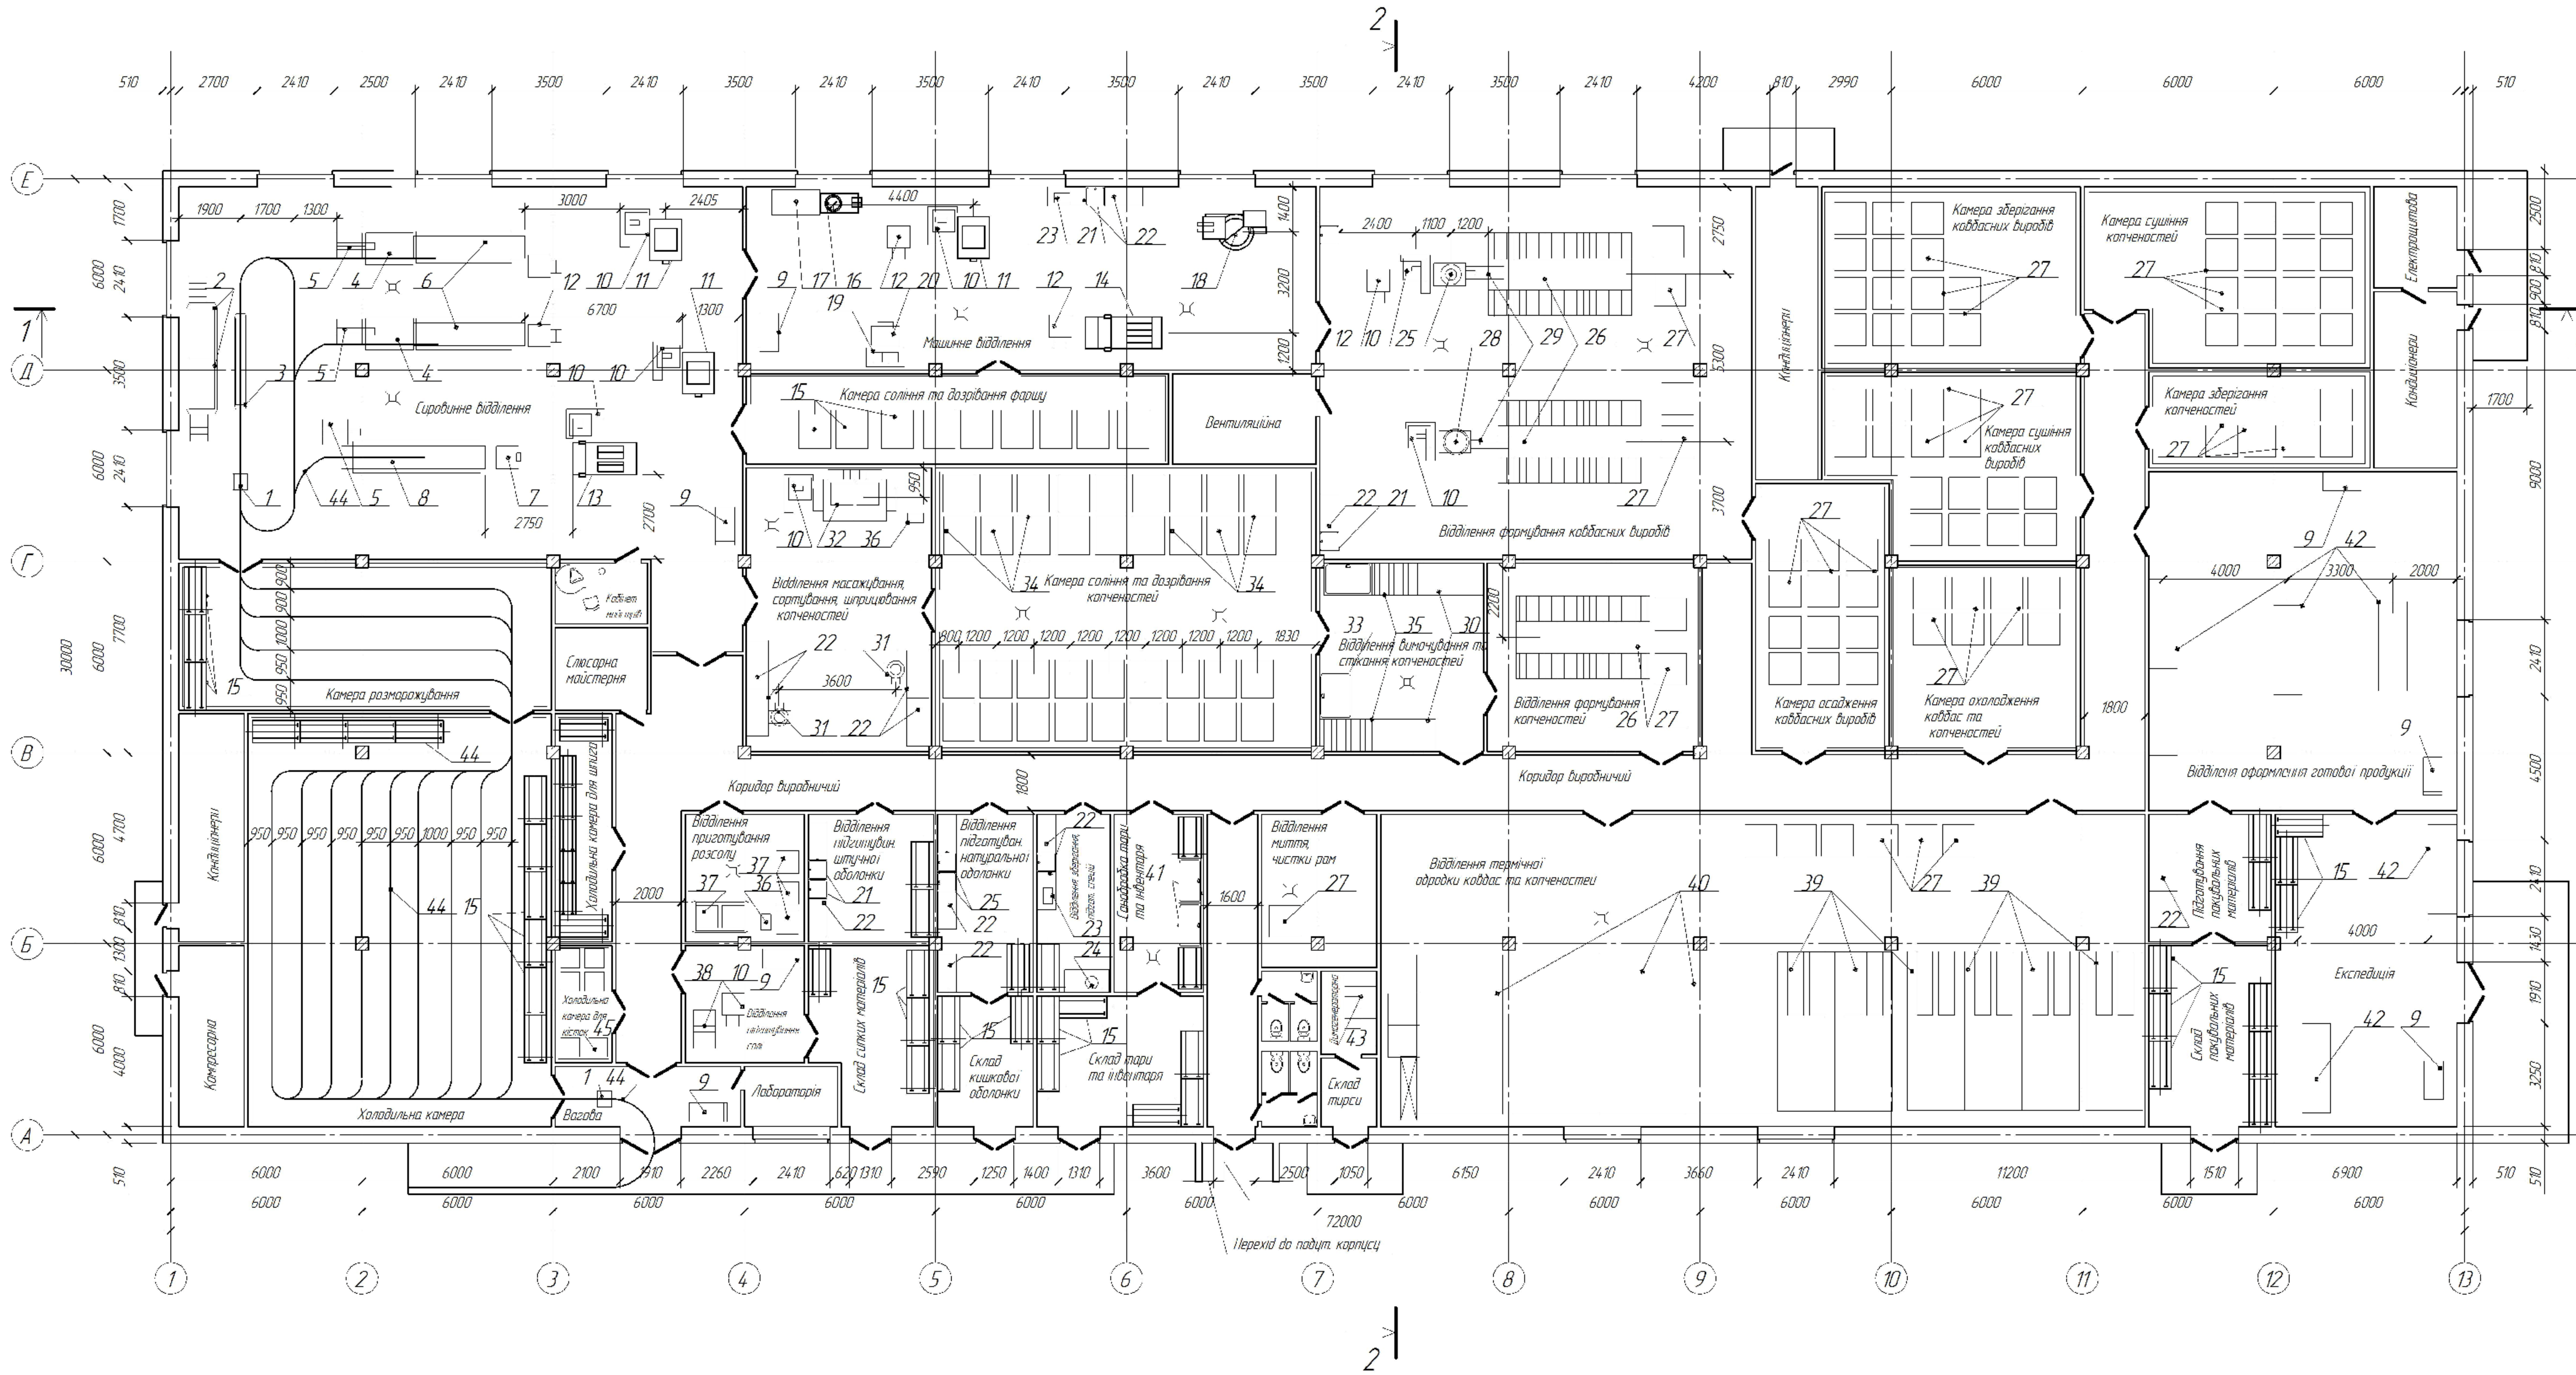

				<i>Кваліфікаційна робота</i>		
Розробник	Прозбище	Підпис	Дата	Масштаб	Аркши	Аркши
Керівник	Кайнаш А.П.			1:100	2	
Н. контр.				План цеху на позначці ±0.000 ПДАУ ХТ1815а_202		
Заб. кар.	Будник Н.В.			Формат А1		