


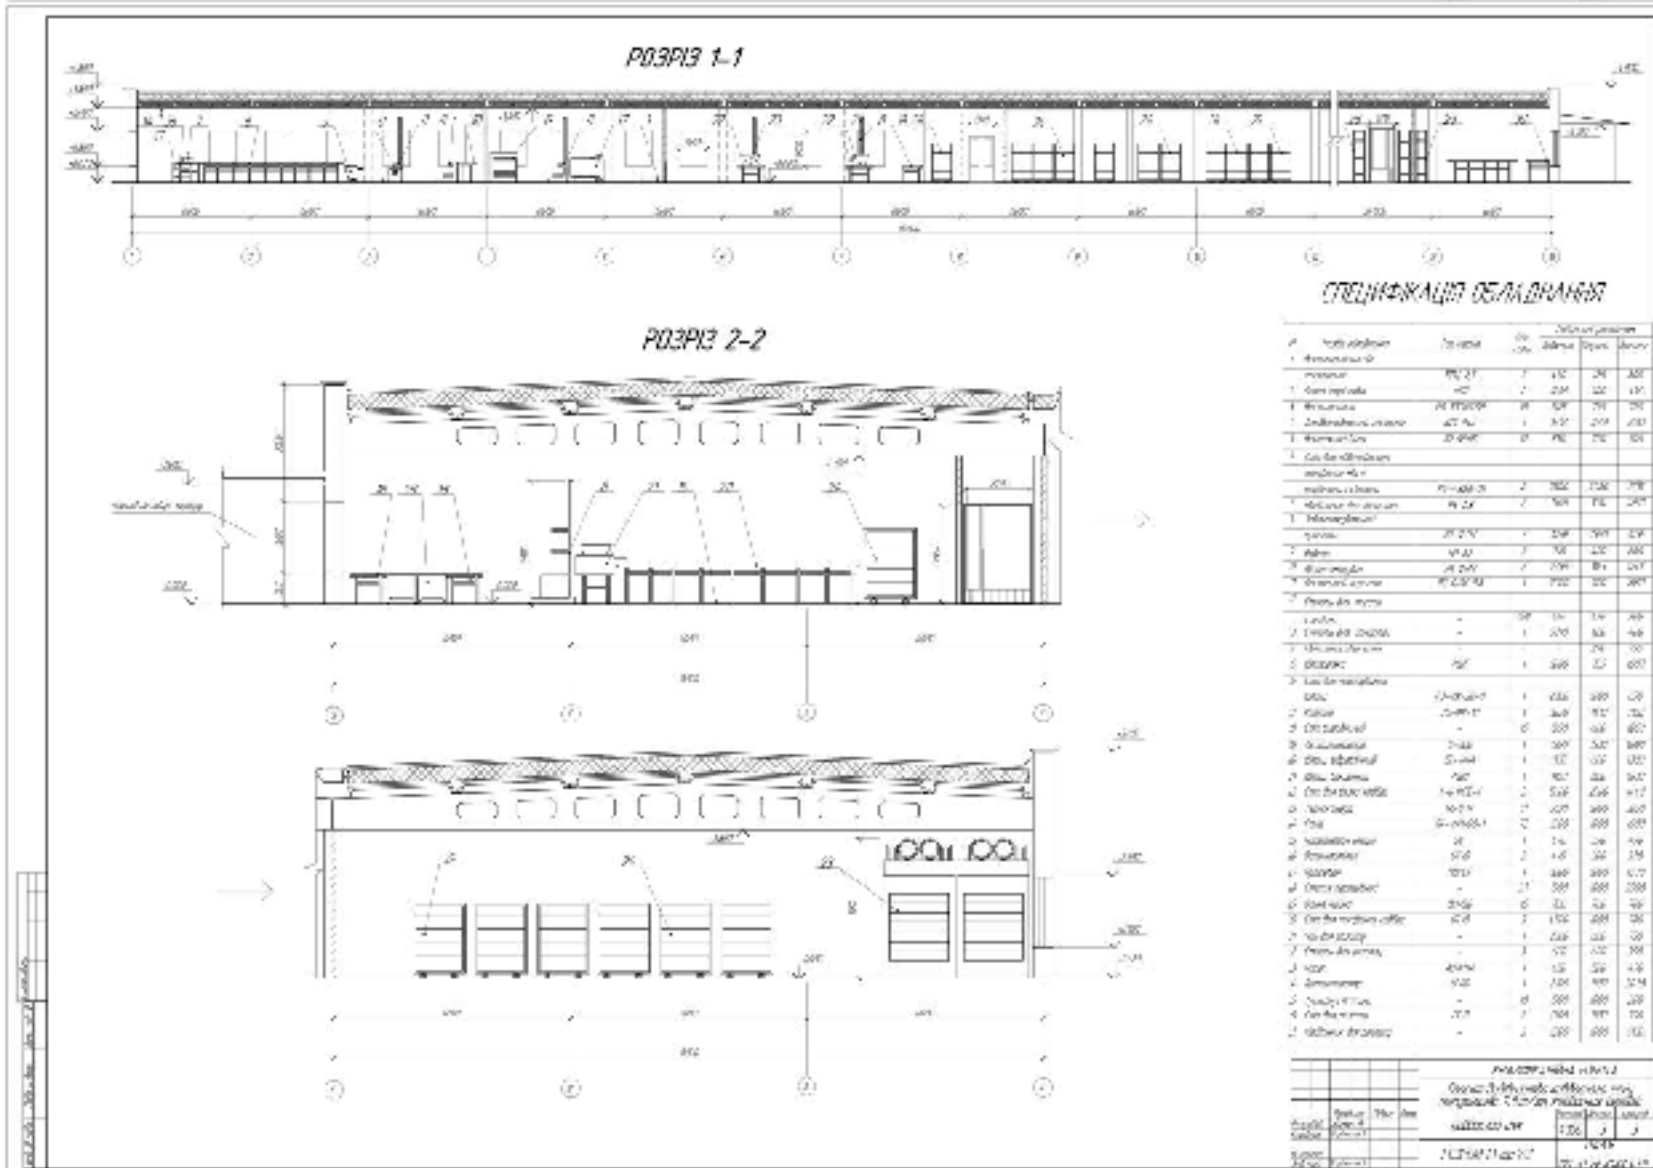


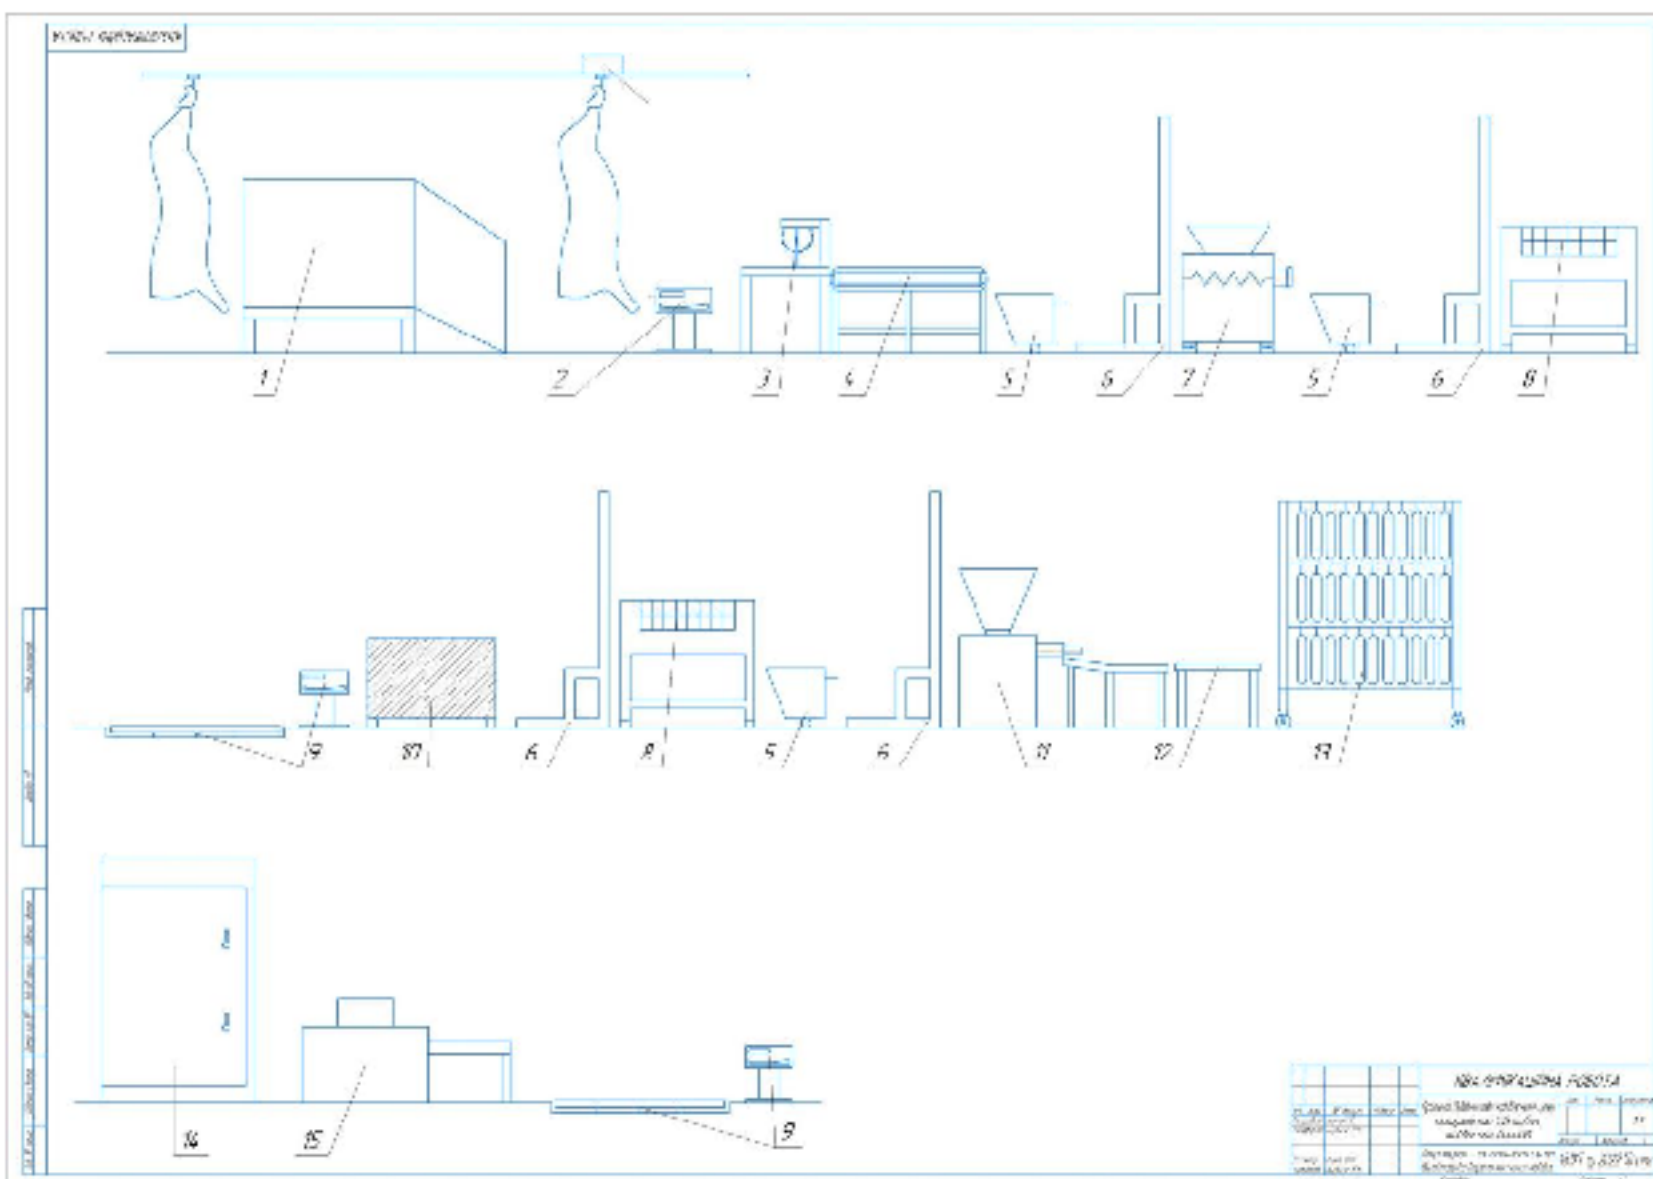

ГЕНПЛАН М 1:1000

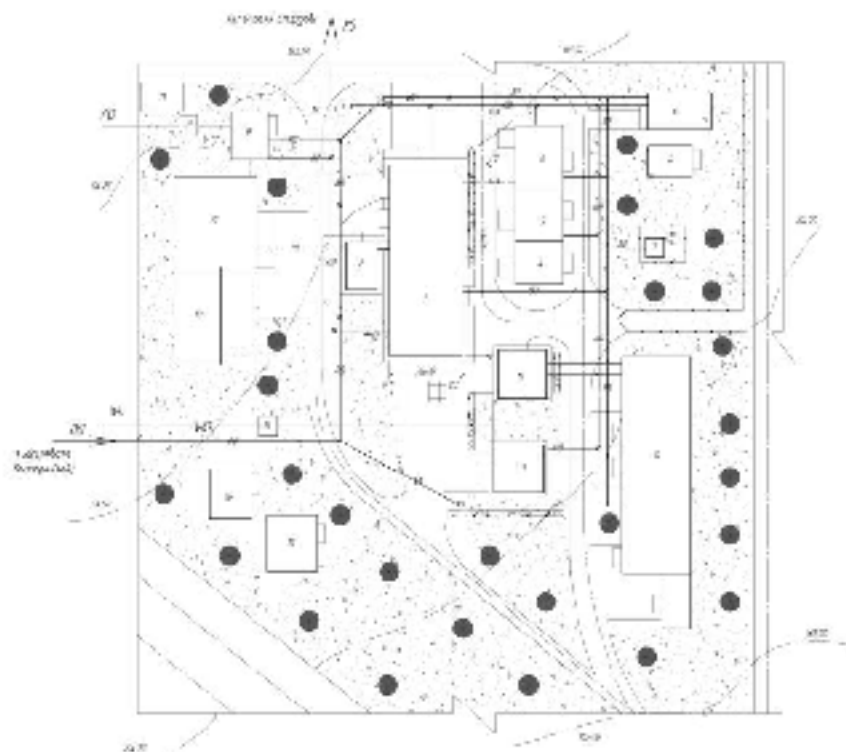


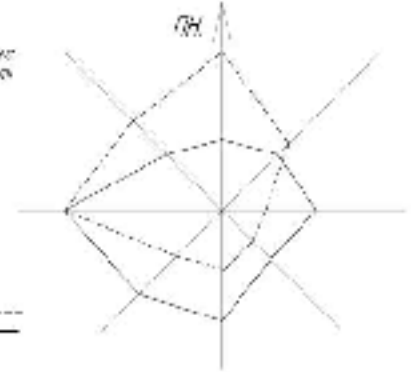

ЕКСПЛІКАЦІЯ СУДОВЕЛІ І СПОРУД





ПЛАН ЦЕХУ НА ПОЗНАЧЦІ ± 0.000 В ОСЯХ 1-16

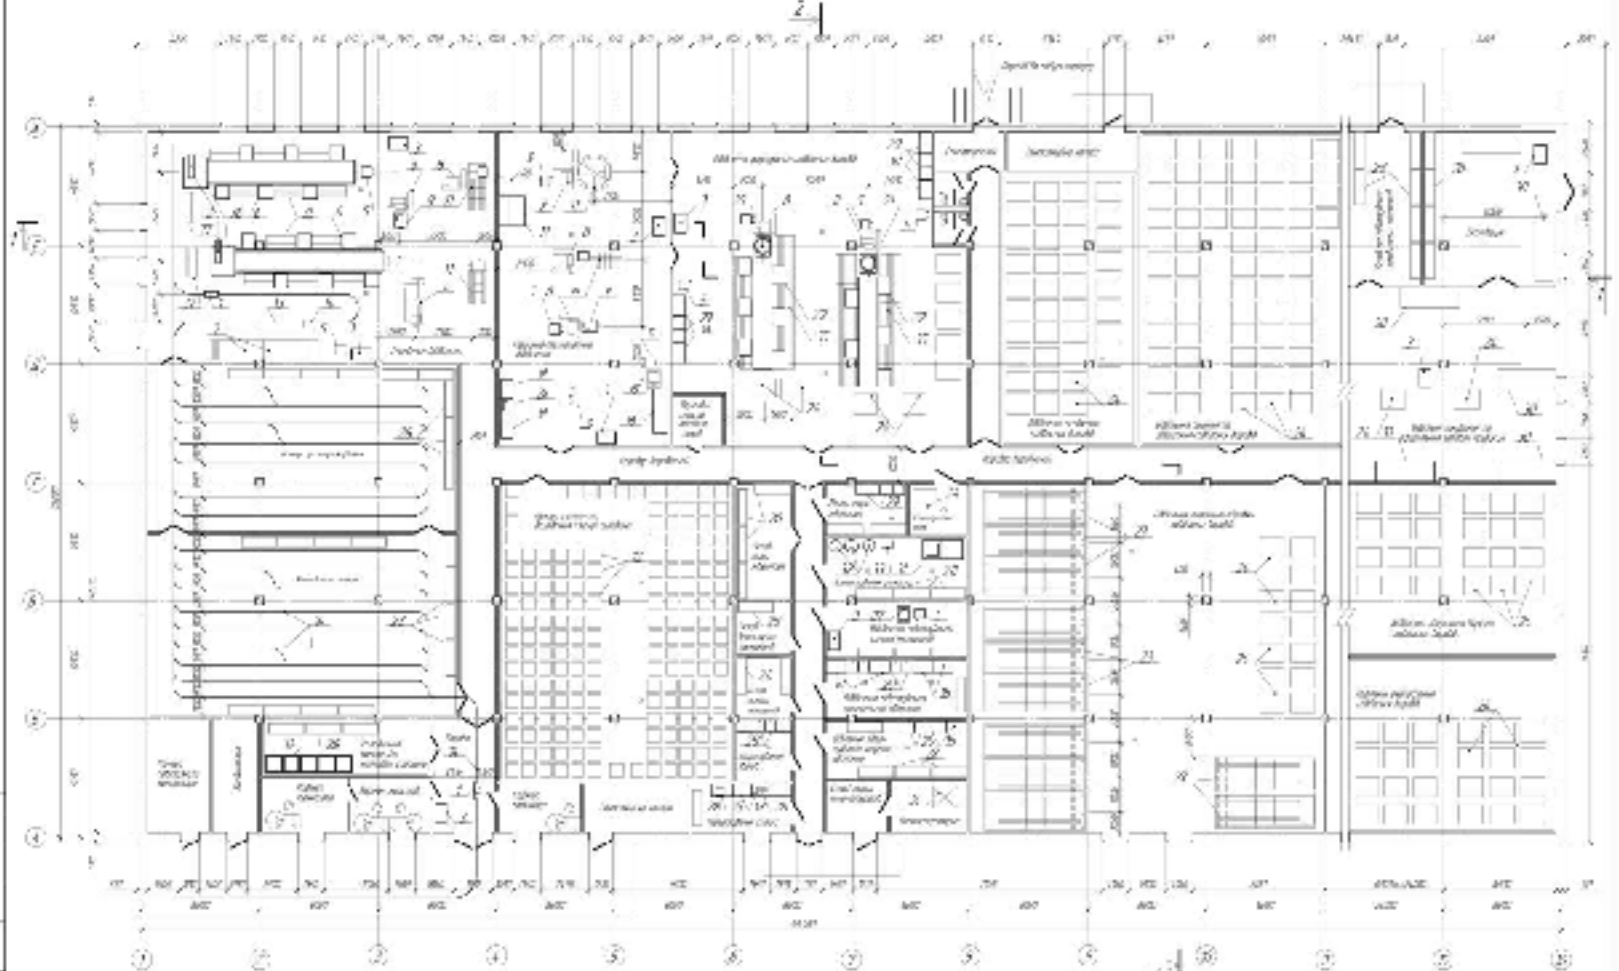[illegible]