ГЕНПЛАН М 1:500

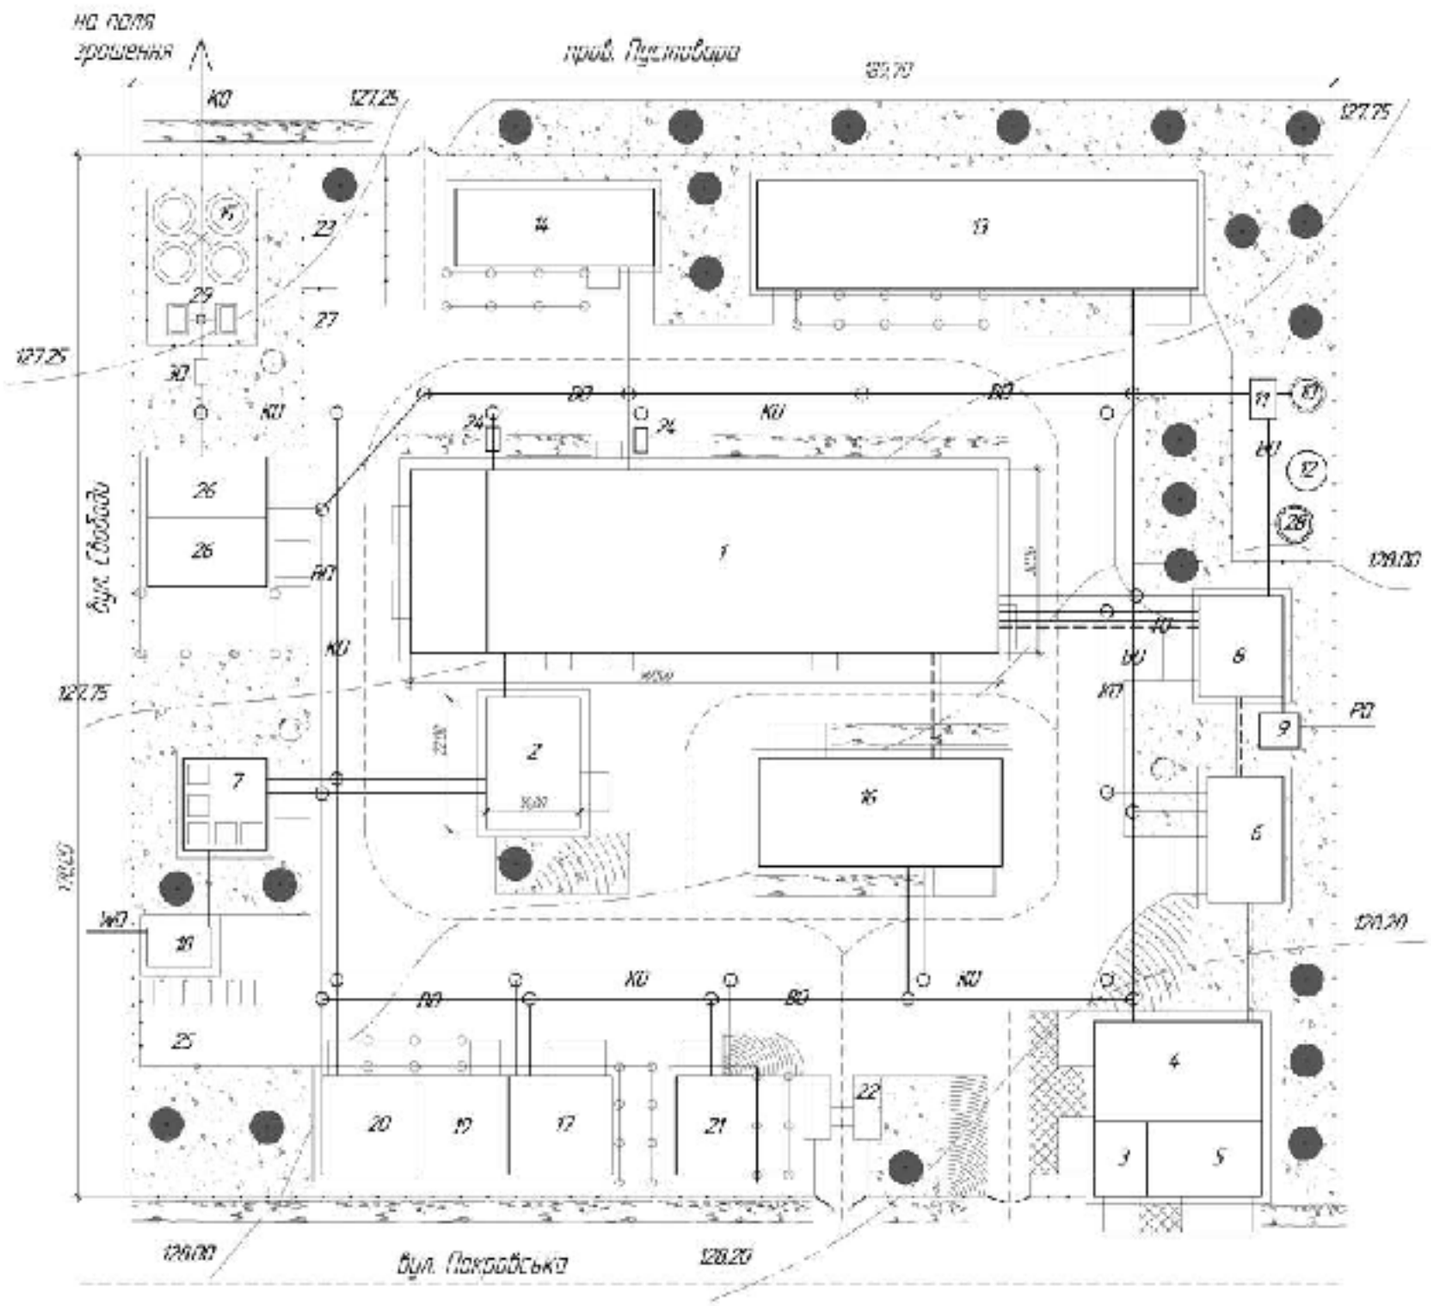

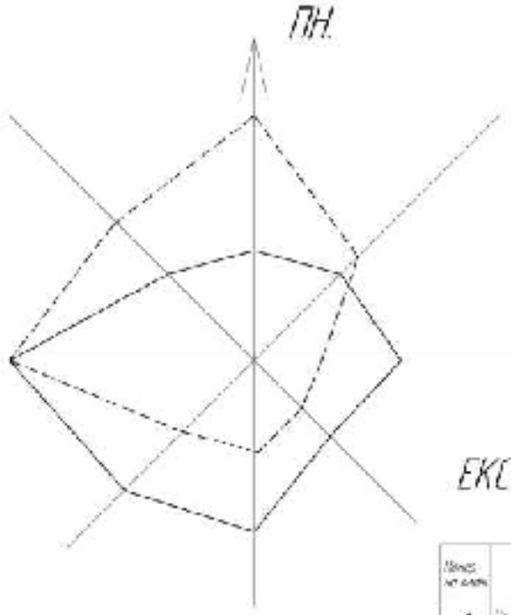

м. Решетилівка
Полтавської області

Липень
Січень

ЕКСПЛІКАЦІЯ БУДІВЕЛЬ І СПОРУД

Позиц. на плані	Назва будівлі, споруди	Площа, кв.м.	Інвент. номер	Кількість поверхів, спец.
1	Цех з виробництва сухого та напівсухого кормів	1	2000	6 і 6
2	Гейзерний корпус з бункером			
3	Силоси			
4	Адміністративний корпус			
6	Матеріальні склад			
7	Склад мінерального висушування			
8	Гнійна котельня			
9	Гнійнорозливальна пункт			
10	Водонапірна башта			
11	Насосна станція			
12	Резервуар для води			
13	Склад сировини з навісом			
14	Перевантажувачі лінії з навісом			
15	Очисні споруди			
16	Склад готової продукції			
17	Склад допоміжних матеріалів			
18	Трансформаторна підстанція			
19	Гараж з автомобілями			
20	Механічна майстерня			
21	Лабораторія			
22	Автовагон			
23	Майданчик для сміттєвих			
24	Пожежний водоїм			
25	Автостоянка			
26	Підприємство по обслуговуванню			
27	Майданчик для сміттєвих відходів			
28	Артезіанська свердловина			
29	Водозабір			
30	Комплексна насосна станція			

УМОВНІ ПОЗНАЧЕННЯ

—Х—	Водопровід
—Р—	Газопровід
—К—	Каналізаційні мережі
—ЕМ—	Електромережа
—Т—	Теплотраса
	Будівлі, споруди
	Опорна підпорна стіна
	Проїзд
	Дорожня одяг
	Автомобільні дороги
	Ворота, хвіртки та хвіртки гаражі
	Частокіл

			КВАЛІФІКАЦІЙНА РОБОТА		
			Проект будівництва цеху з виробництва комбікормів сухої обробки і напівсухого подрібнення 87 тис/рік		
Розробив	Прізвище	Підпис	Цех з виробництва комбікормів сухої обробки і напівсухого	Масштаб 1:500	Аркуш 3
Керівник	Прізвище				
Н. контр.			ГЕНПЛАН	ПДАУ 19.07.00.2021	
Зав. каф.	Прізвище				

Формат А1