
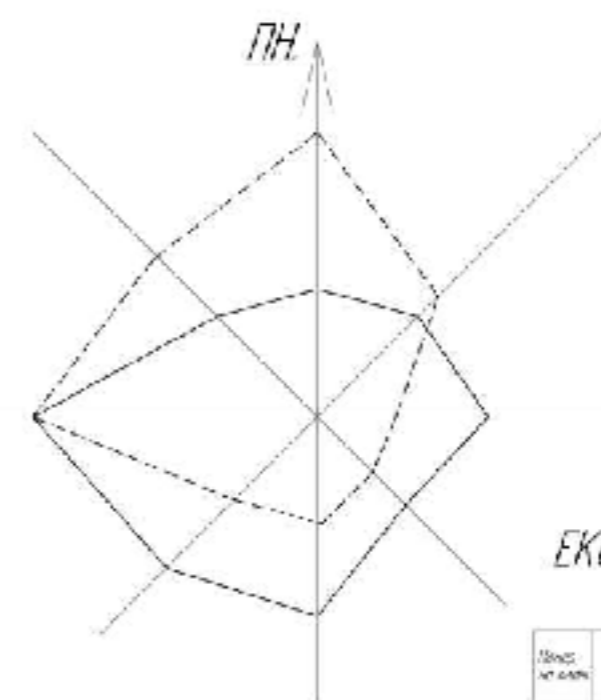


# ГЕНПЛАН М 1:500

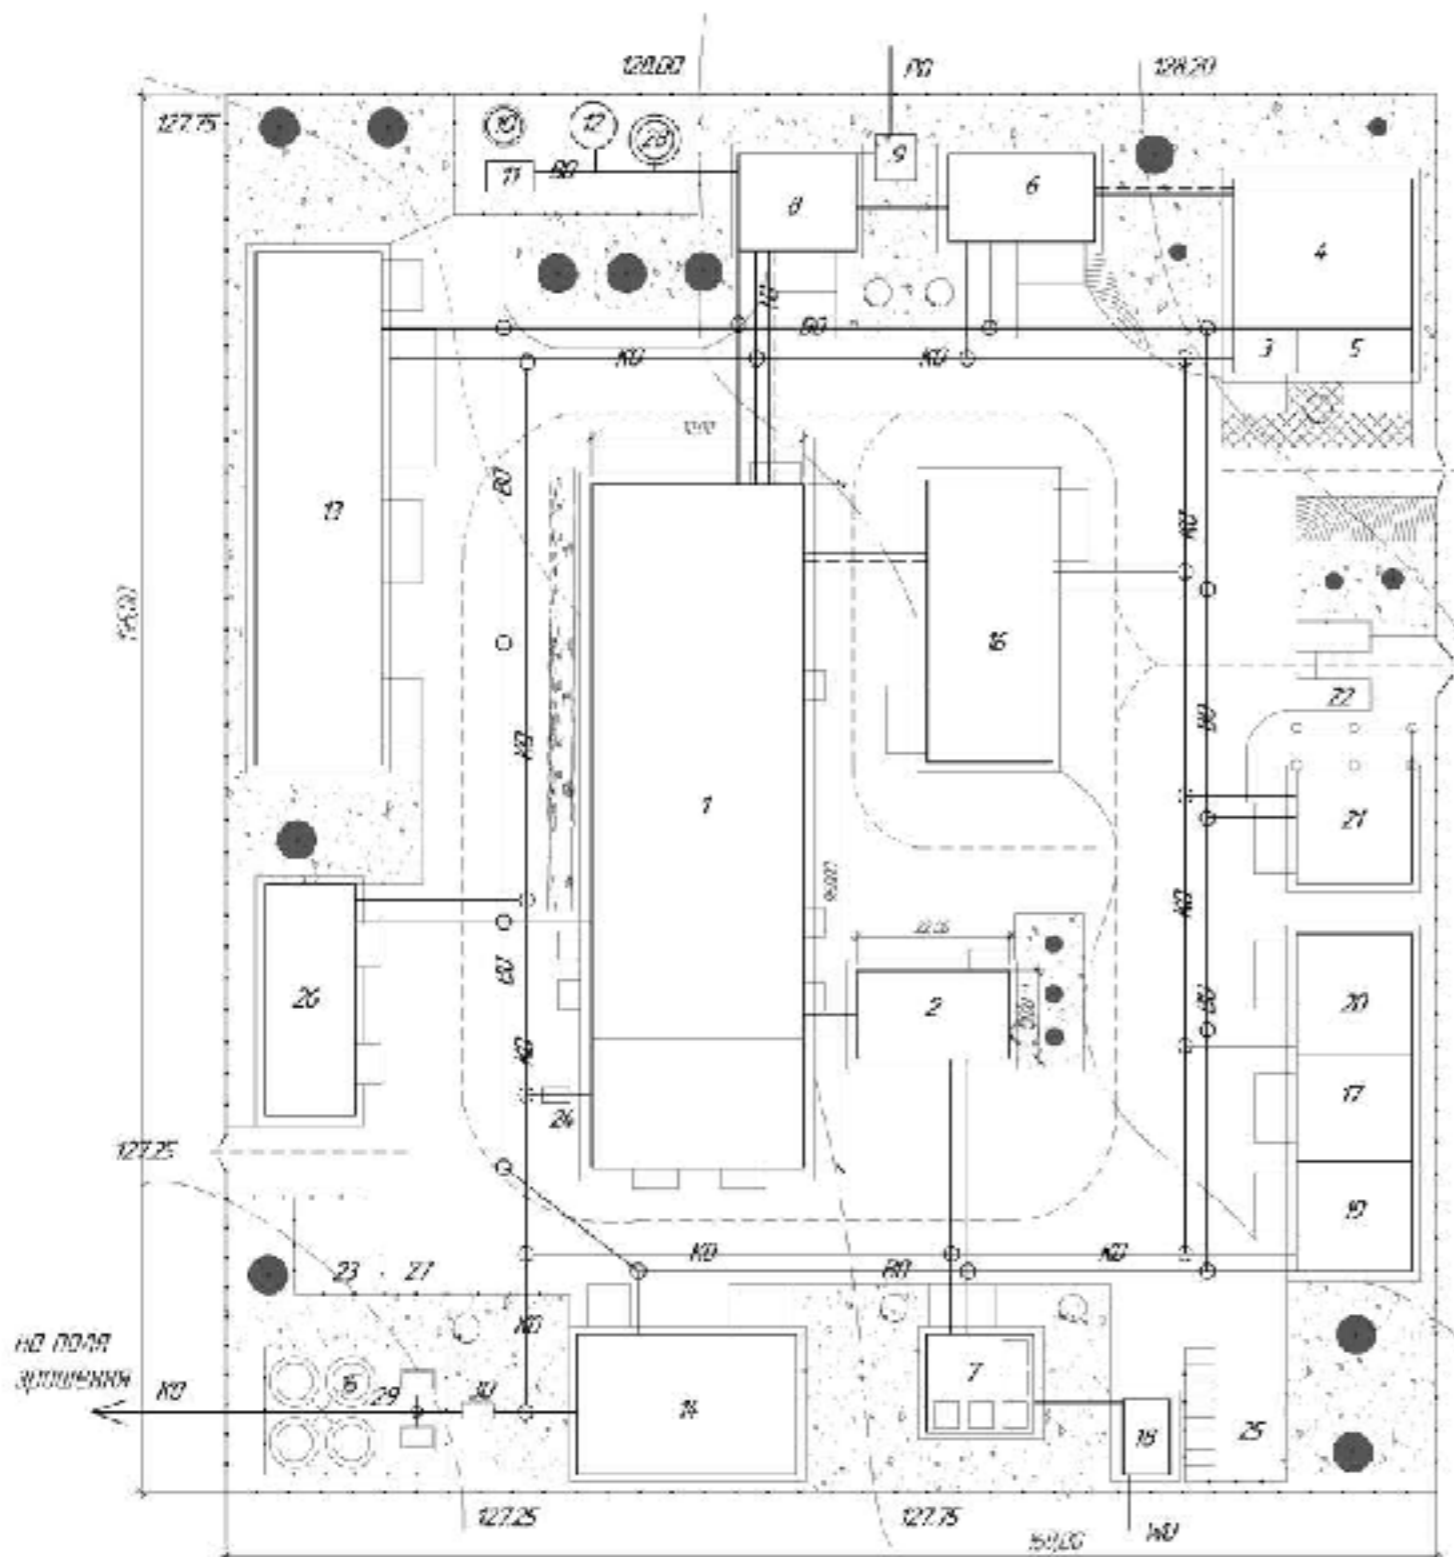

## ЕКСПЛІКАЦІЯ БУДІВЕЛЬ І СПОРУД

№ по креслу	Назва будівлі споруди	Площа, кв. м	Об'єм, куб. м	Корисна площа, кв. м

## УМОВНІ ПОЗНАЧЕННЯ ГЕНПЛАНУ


КВАЛІФІКАЦІЙНА РОБОТА			
Проект будівництва цеху з виробництва продукції консервів потужністю 72 т/добу			

