

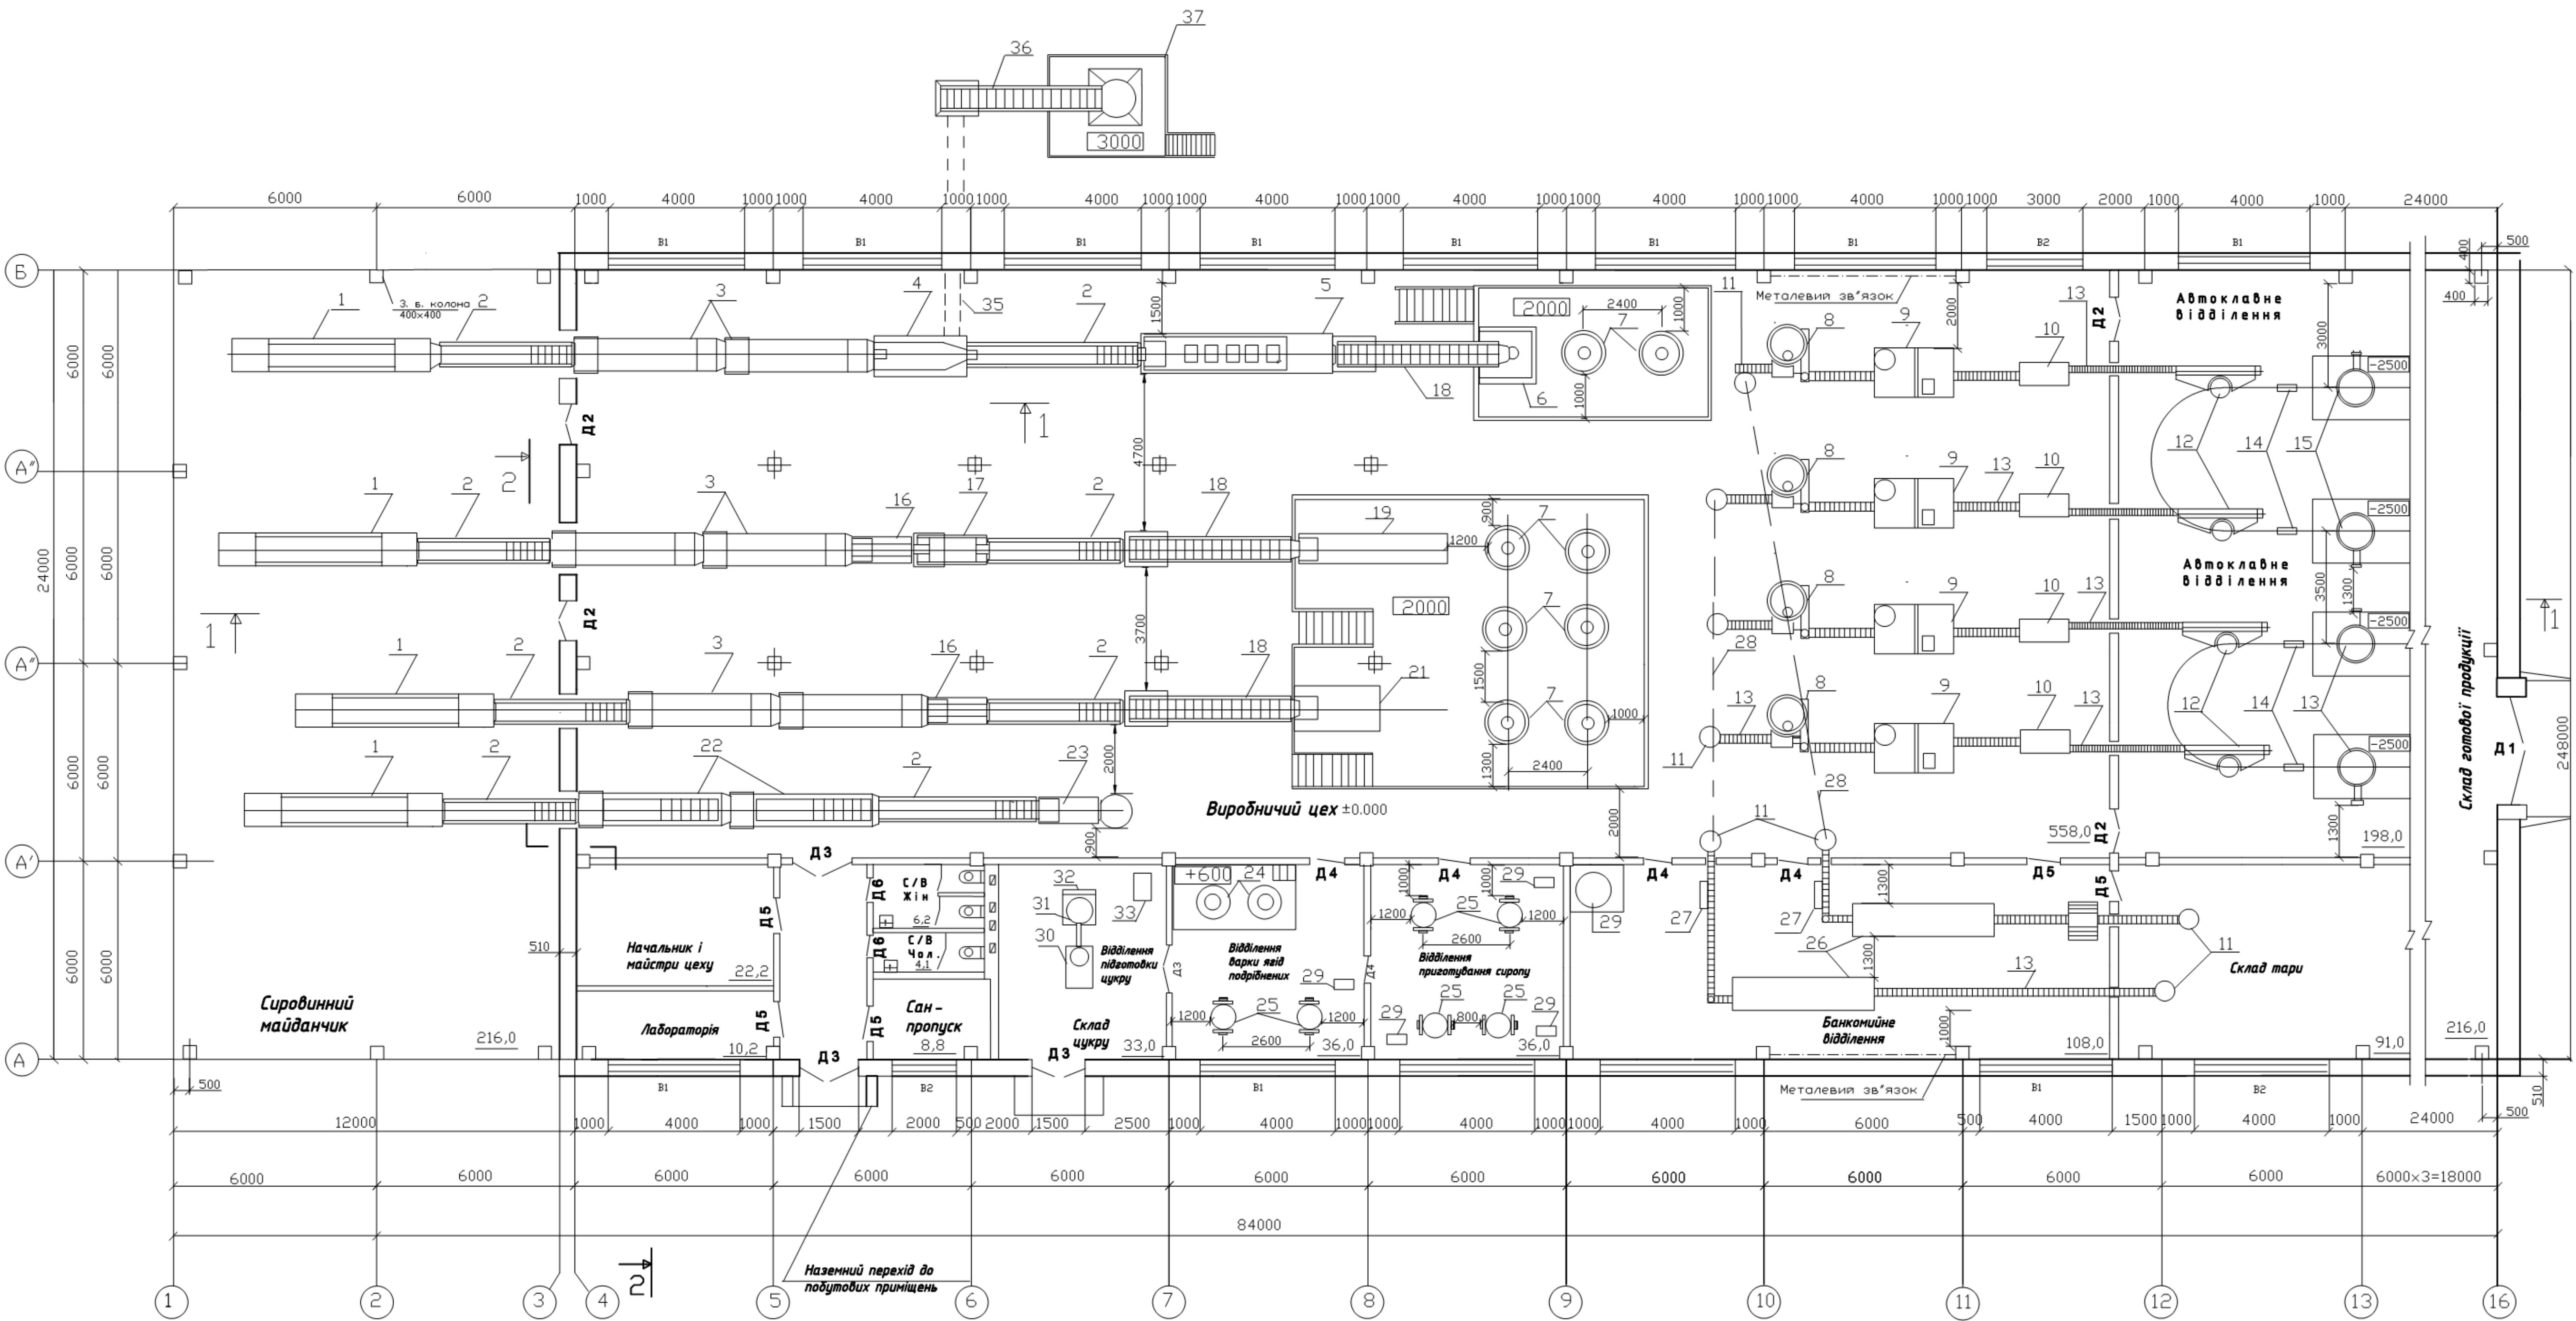


ПЛАН ЦЕХУ НА ПОЗН ± 0,000

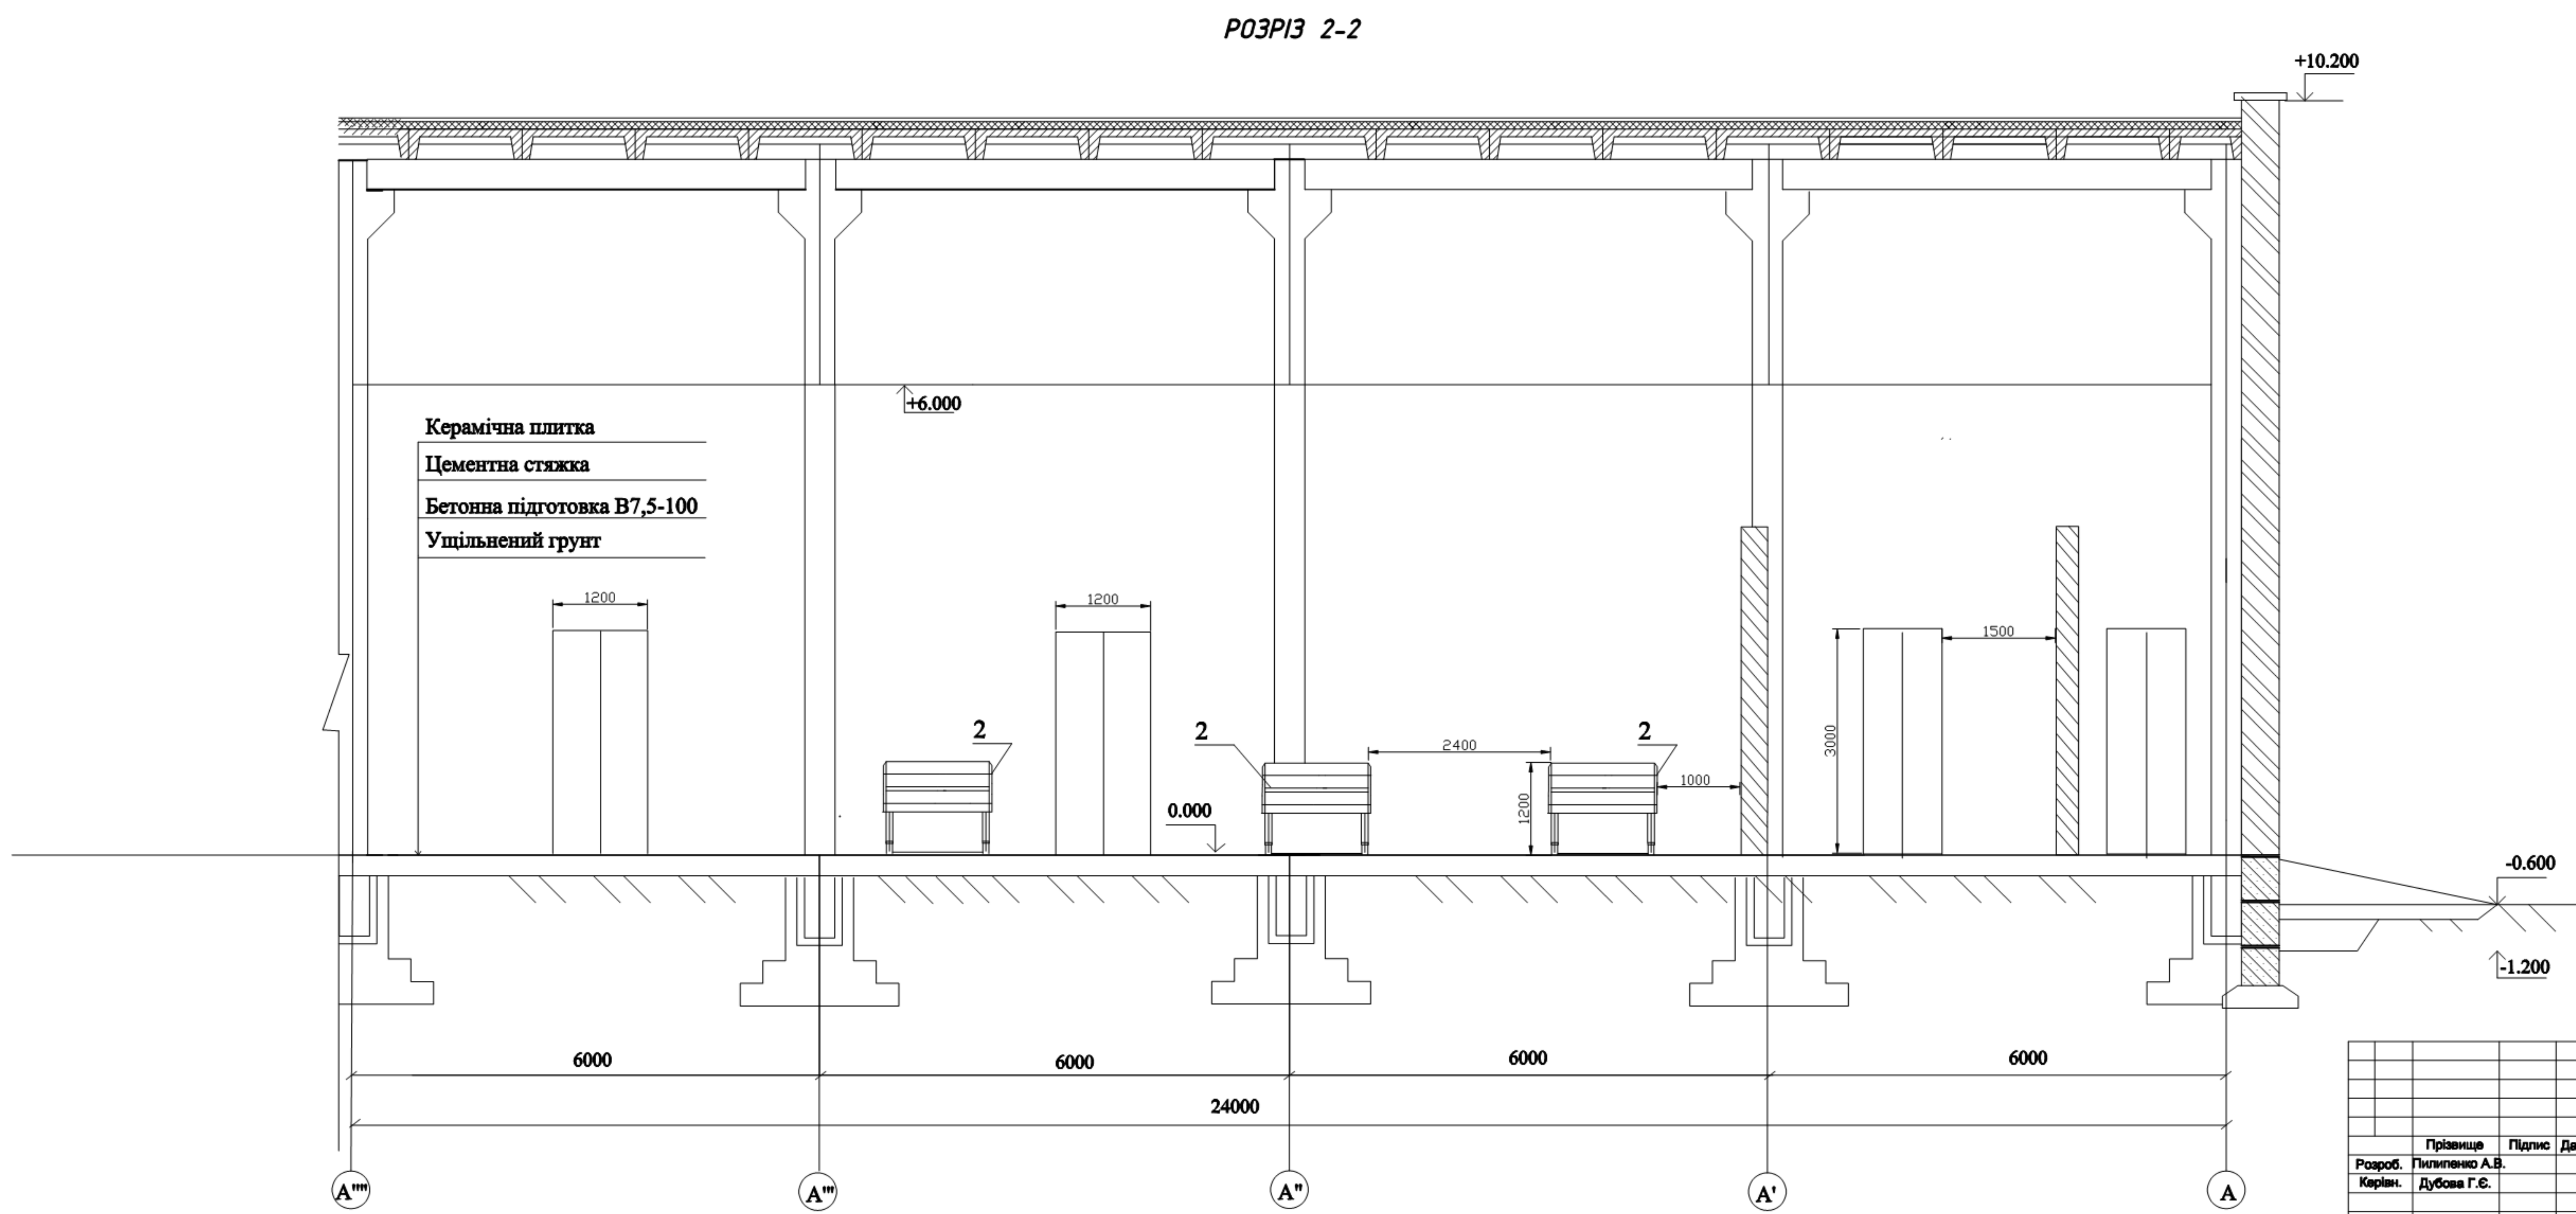


Кваліфікаційна робота					
Проект цеху з виготовлення консервів з підвищеним вмістом цукру потужністю 20 тоб/зм					
Лінія виготовлення консервованого вишневого варення			Аркуш	Аркушів	Масшт
План цеху на позначці ±0.000			2	4	1:100
ПДАУ, 181ХТ_бд_2021					
Примітка	Підпис	Дата			
Розроб. Пилипенко А.В.					
Керівн. Дубова Г.Є.					
Н.контр. Кайнаш А.П.					
Зав.кафедр. Будник Н.В.					

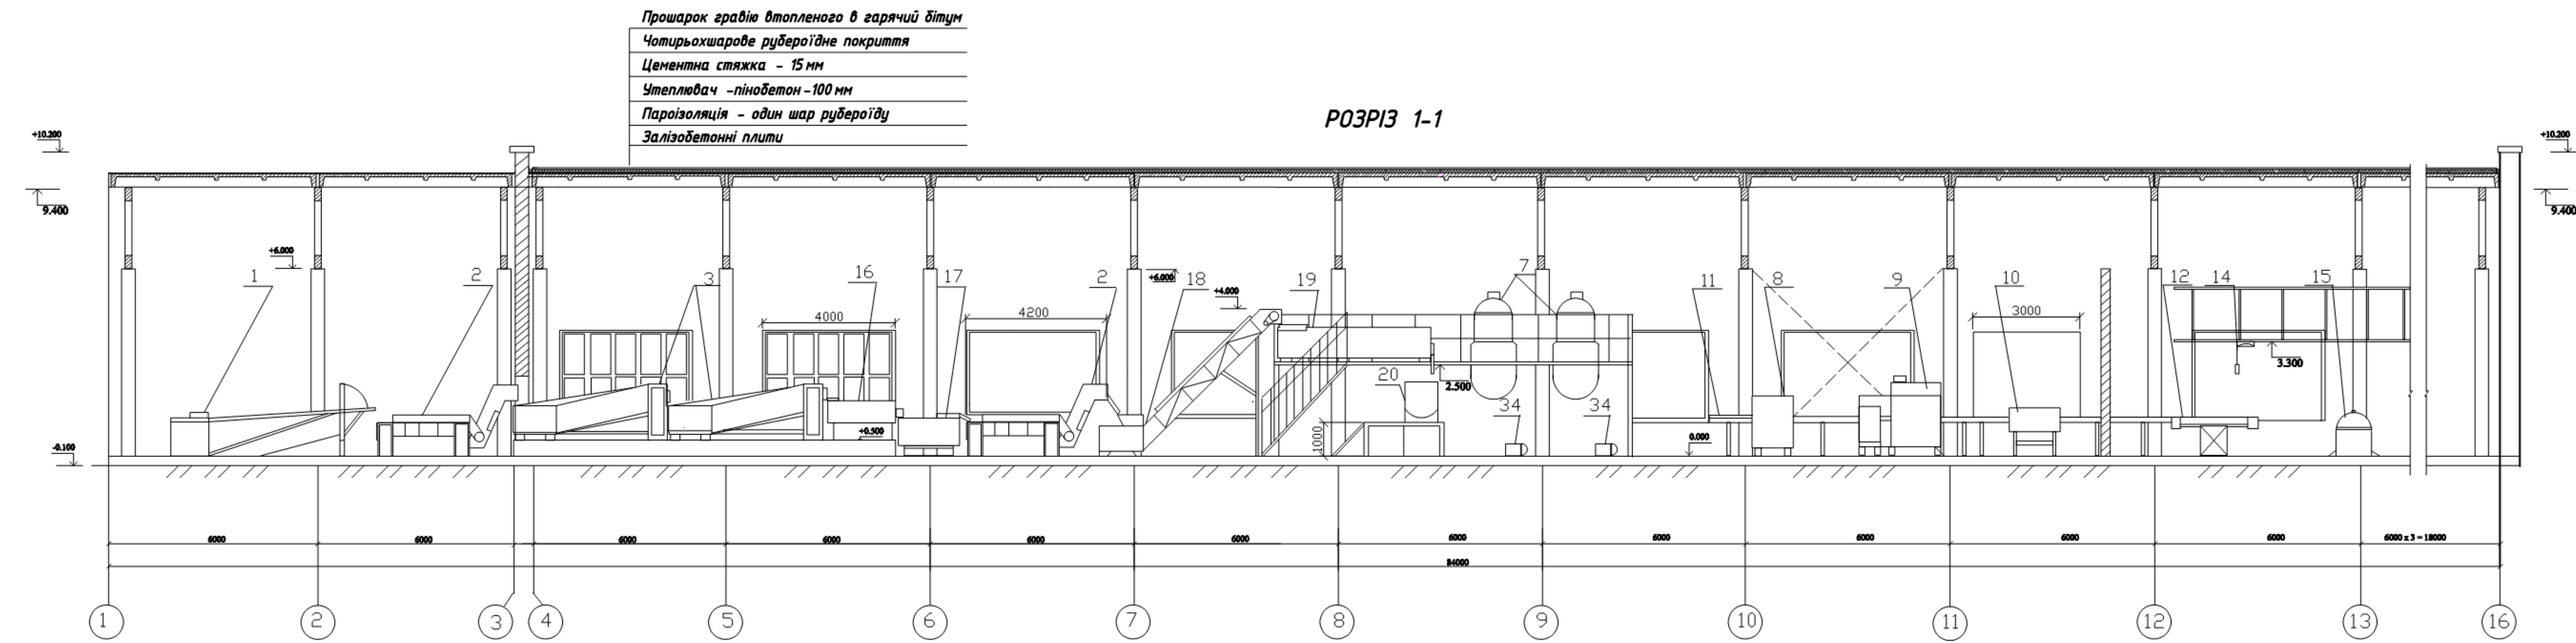

				Кваліфікаційна робота			
				Проект будівництва цеху з виробництва консервів з підвищеним вмістом цукру потужністю 20 тоб/зм			
				Цех з виробництва консервів з підвищеним вмістом цукру потужністю 20 тоб/зм			
				Розріз 1-1, Розріз 2-2			
				ПДАУ, 181ХТ_бд_2021			

Лінія виготовлення консервованого вишневого варення

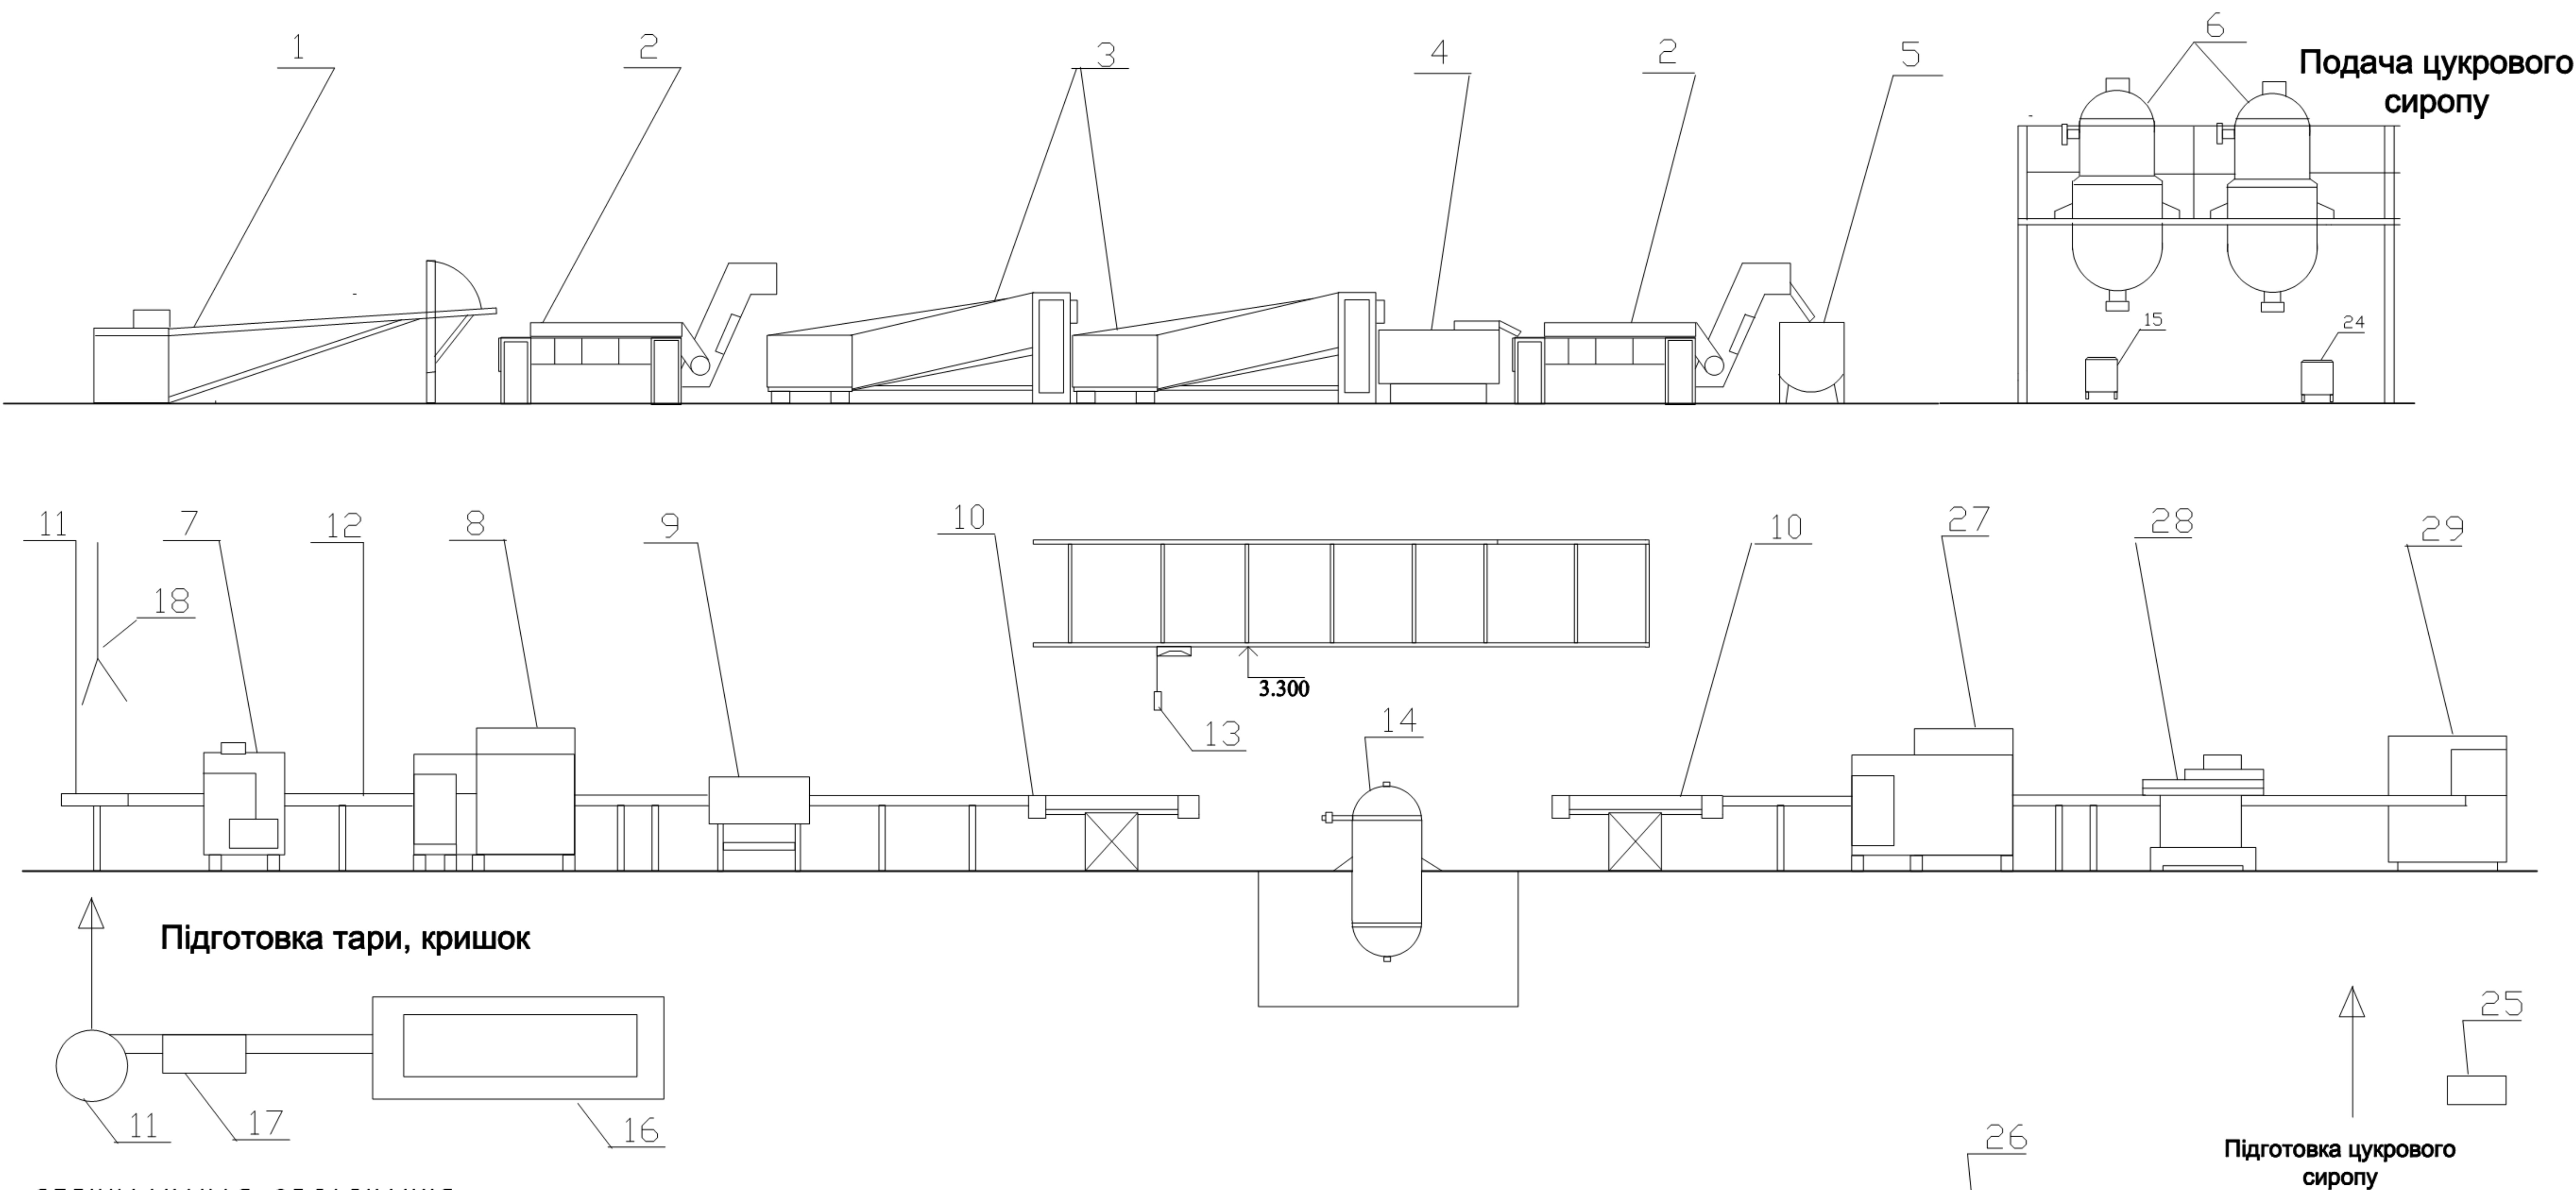


СПЕЦИФІКАЦІЯ ОБЛАДНАННЯ


№	Позначення	Найменування	Кільк.	Маса	Прим.
1	А 9- КРЖ	Ящикоперекидач	1		
2	А 9- КМ 1-0,50	Стрічковий сортувальний конвеєр	2		
3	А 9- КМБ -4	Машина мийна вентиляторна	2		
4	М 8- КЗП	Машина для відривання плодоніжки	1		
5	Н/С	Ємкість	1		
6	МЗС-320	Вакуум-випарний апарат	2		
7	ДН1-3-63	Автомат дозувально-наповнювальний	1		
8	Б 4- КУТ -2	Закупорювальний автомат	1		
9	РЗ -КВГ	Пристрій для перевірки герметичності закупорювання	1		
10	А 9- КР 2-Г	Пристрій для завантаження (розвантаження)	2		
11	Н /с	Стіл накопичувальний	2		
12	М 8- АКС	Конвеєр пластинчастий	3		
13	ТЕ -0,25-511	Електроталь	1		
14	Б 6- КАВ -2	Автоклав вертикальний	1		

ПРОДОВЖЕННЯ СПЕЦИФІКАЦІЇ ОБЛАДНАННЯ



№	Позначення	Найменування	Кільк.	Маса	Прим.
15	П8- ОМБ	Насос	1		
16	А 9- КЯР	Машина для миття тари	1		
17	Н /С	Світловий екран	1		
18	З /В	Конвеєр вилковий	1		
19	Н /С	Стіл	1		
20	П12-П	Простіювач "Піонер"	1		
21	ВНГ -100	Ваги	1		
22	Н /С	Гвинтовий конвеєр	1		
23	А 9- КЛГ	Насос	1		
24	27А	Котел варильний	1		
25	А 9- КНА	Насос	1		
26	Б /Н	Ємність тарована	1		
27	А9-КМ2С	Машина для миття і сушки банок	1		
28	Б4-КЕМ	Машина етикетувальна	1		
29	А9-КУЖ	Машина пакувальна	1		

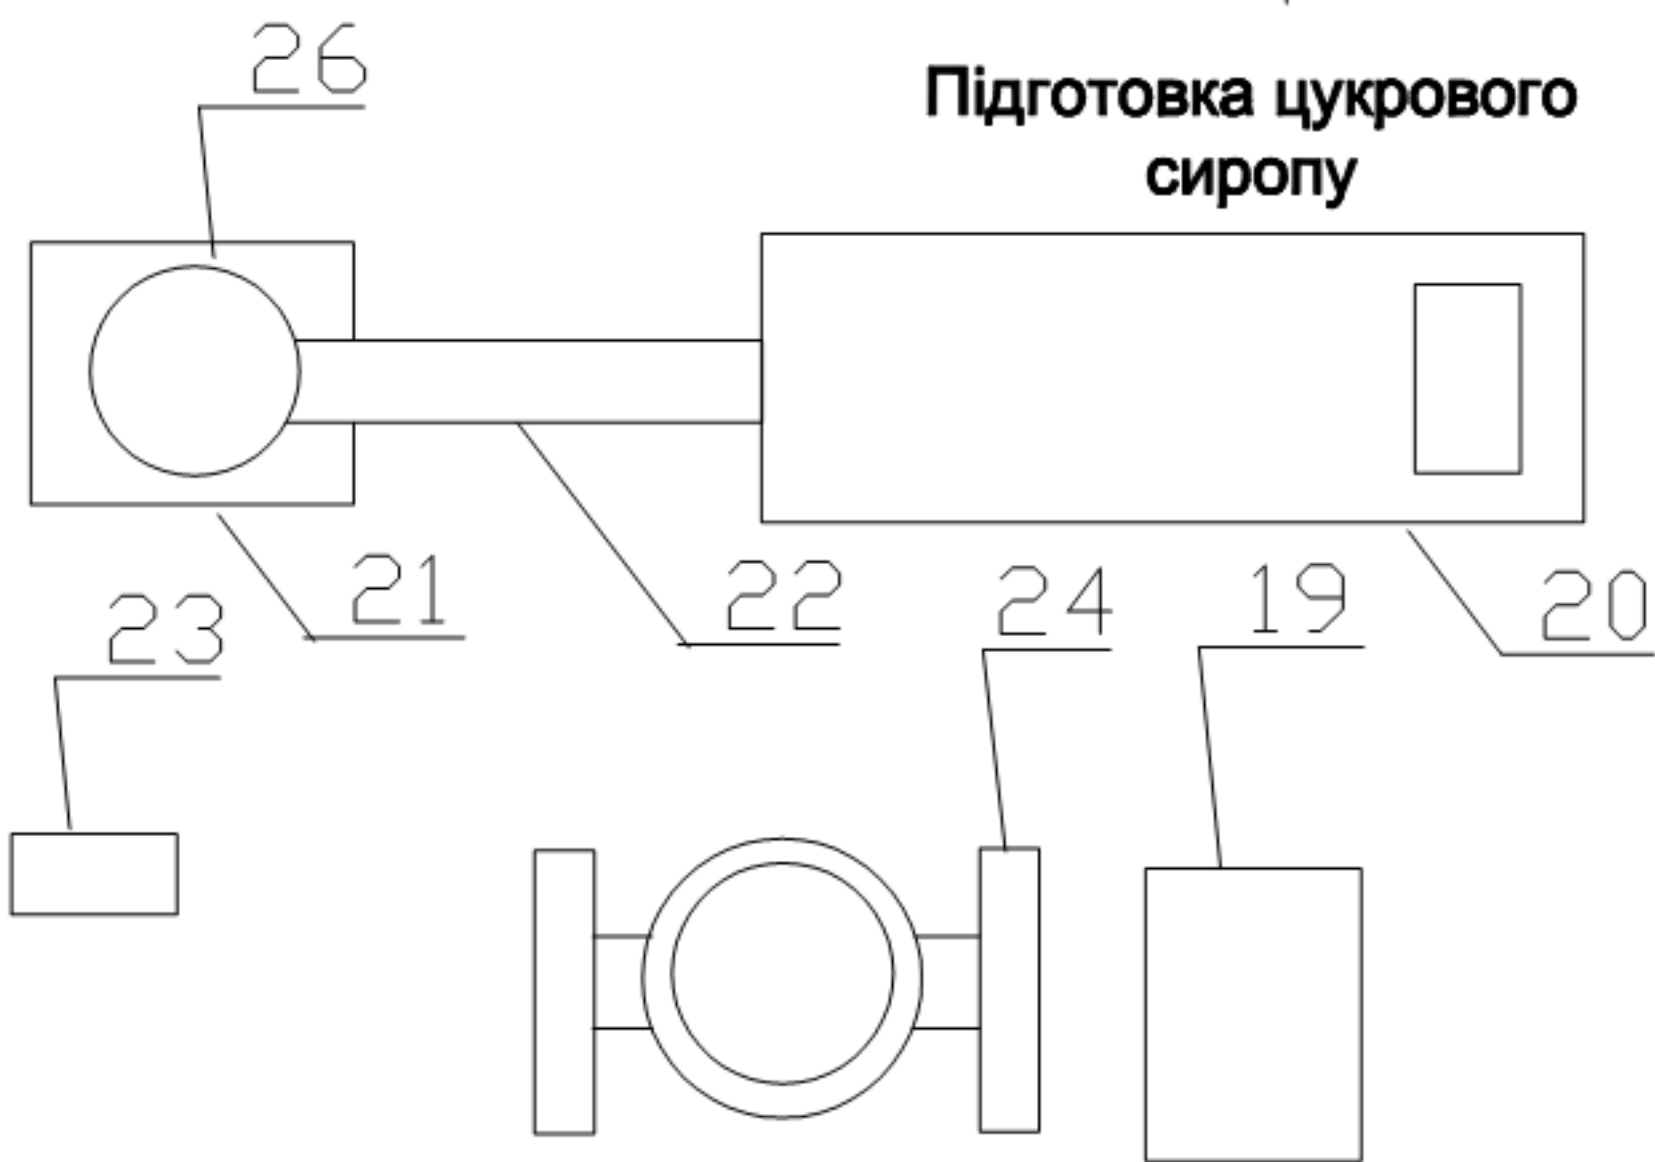


Кваліфікаційна робота					
Проект цеху з виготовлення консервів з підвищеним вмістом цукру потужністю 20 тоб/ам					
Лінія виготовлення консервованого вишневого варення					
Апаратурно-технологічна схема					
ПДАУ, 181ХТ_бд_2021					
Розроб.	Прийнято	Підпис	Дата	Аркуш	Масшт
Карлін.	Дубова Г.Є.			4	4
Н.контр.	Кайнаш А.П.				
Зав.кафедр.	Будник Н.В.				

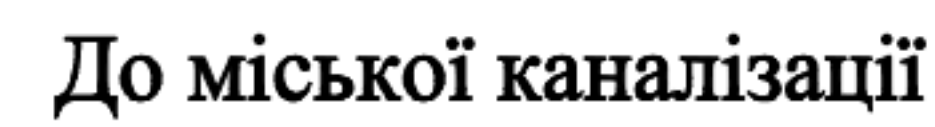

Від водоканалу

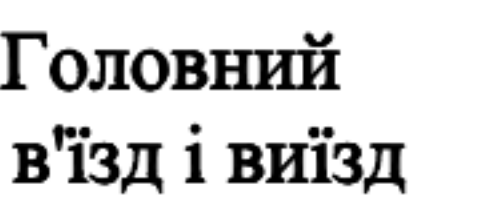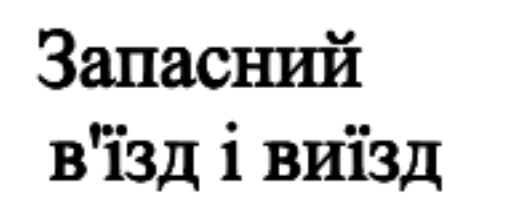

Позначення

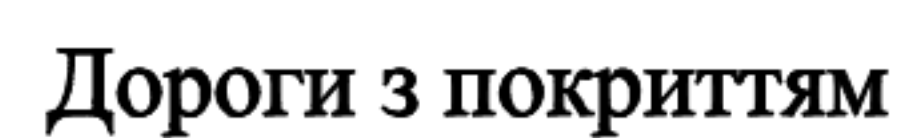[illegible]