



# ГЕНПЛАН М 1:500

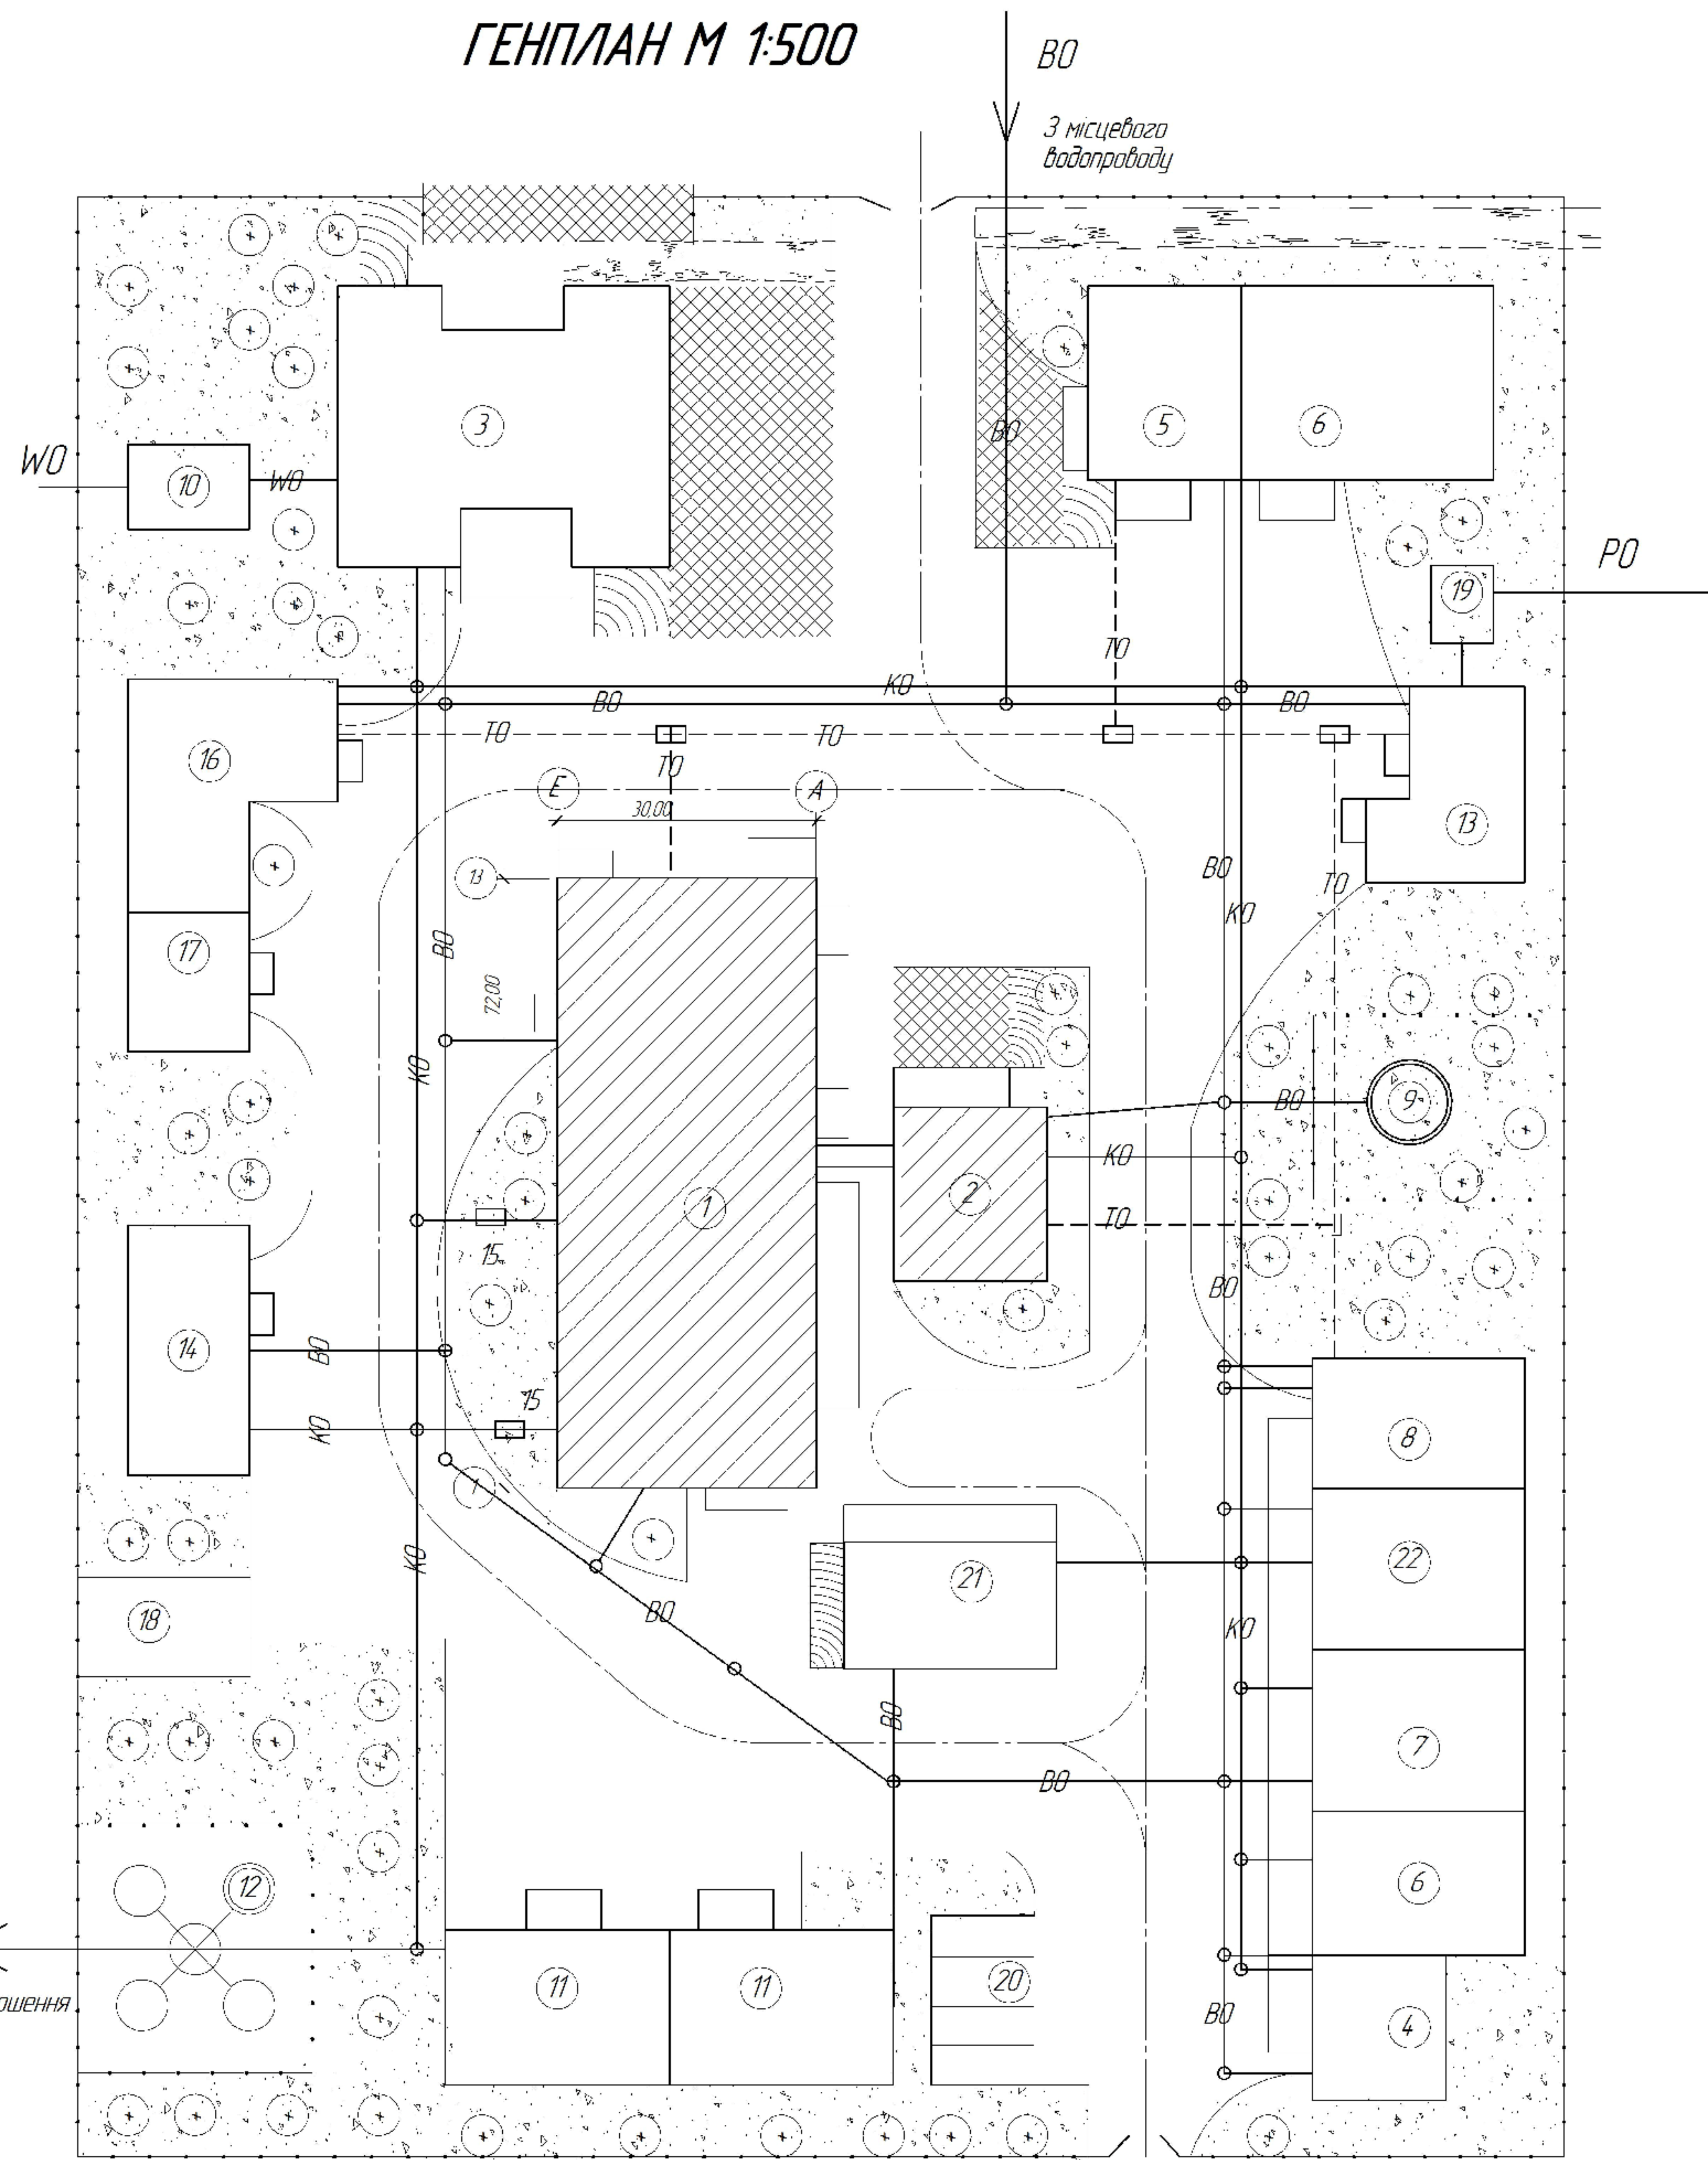

Липень ———  
Січень ———

м.Заводське Миргородського району  
Полтавської області

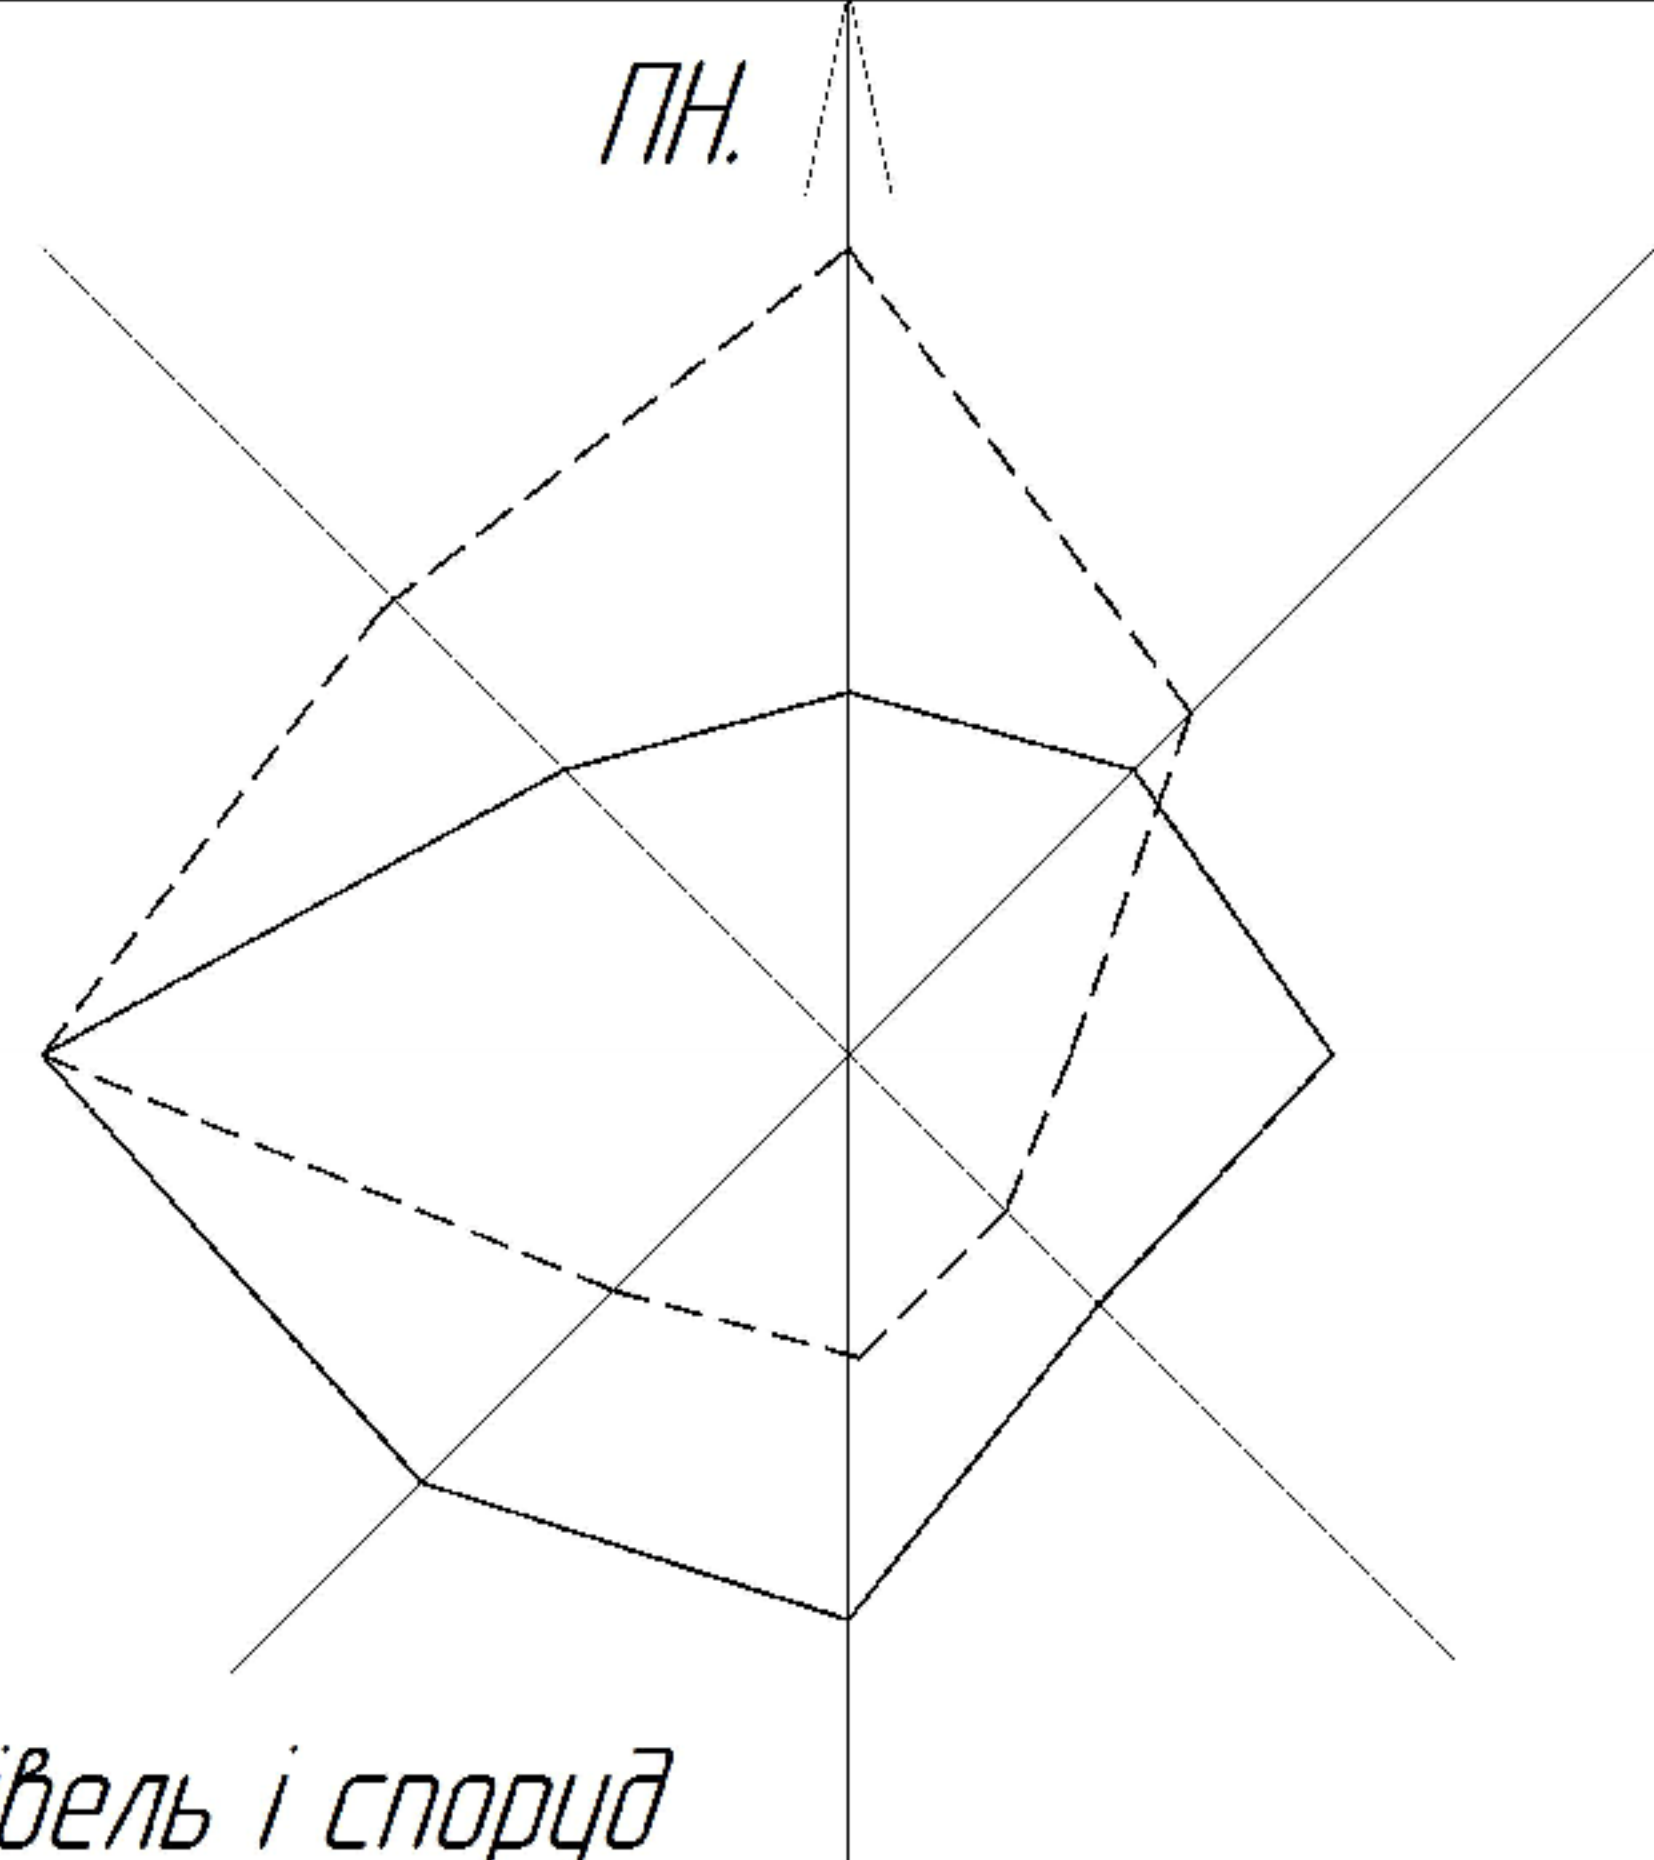

## Експлікація будівель і споруд

Номер на плані	Найменування	Підверховість	Площа будівлі, м <sup>2</sup>	Координати квадрату сітки
1	М'ясопереробне підприємство	1	2160	6x6
2	Побутові приміщення			
3	Адміністративний корпус			
4	Контрольно-пропускний пункт			
5	Лабораторія			
6	Матеріальний склад			
7	Склад інвентаря, тари			
8	Склад допоміжних матеріалів			
9	Водонапірна дахта			
10	Трансформаторна підстанція			
11	Автомобільний гараж			
12	Очисні споруди			
13	Котельня			
14	Слюсарна майстерня			
15	Жировловлювач			
16	Склад тари			
17	Склад пиломатеріалів			
18	Майданчик для сміт. контейнерів			
19	Газорозподільний пункт			
20	Стоянка автотранспорту			
21	Холодильник			
22	Компресарна			

## УМОВНІ ПОЗНАЧЕННЯ ГЕНПЛАНУ

	Плитка тротуарна		Водопровід
	Газон		Газопровід
	Огорожа ділянки		Каналізаційна мережа
	Автомобільна дорога		Електромережа
	Дерева листяних та хвойних порід		Тепломережа
	Квітник		

КО ←  
На поля зрошення.

Кваліфікаційна робота			
Розробник	Прозвище	Підпис	Дата
Керівник	Кайнаш А.П.		
Н. контр.			
Заб. кар.	Біцанік Н.В.		
Масштаб			Аркши
1:500			1
ГЕНПЛАН			ПДАУ, ХТ1816а_202
Формат А1			

Лист № 01/01  
 Взам. інв. №  
 Дата виходу  
 Стор. у діл.