


Лінія виготовлення консервованого вишневого варення

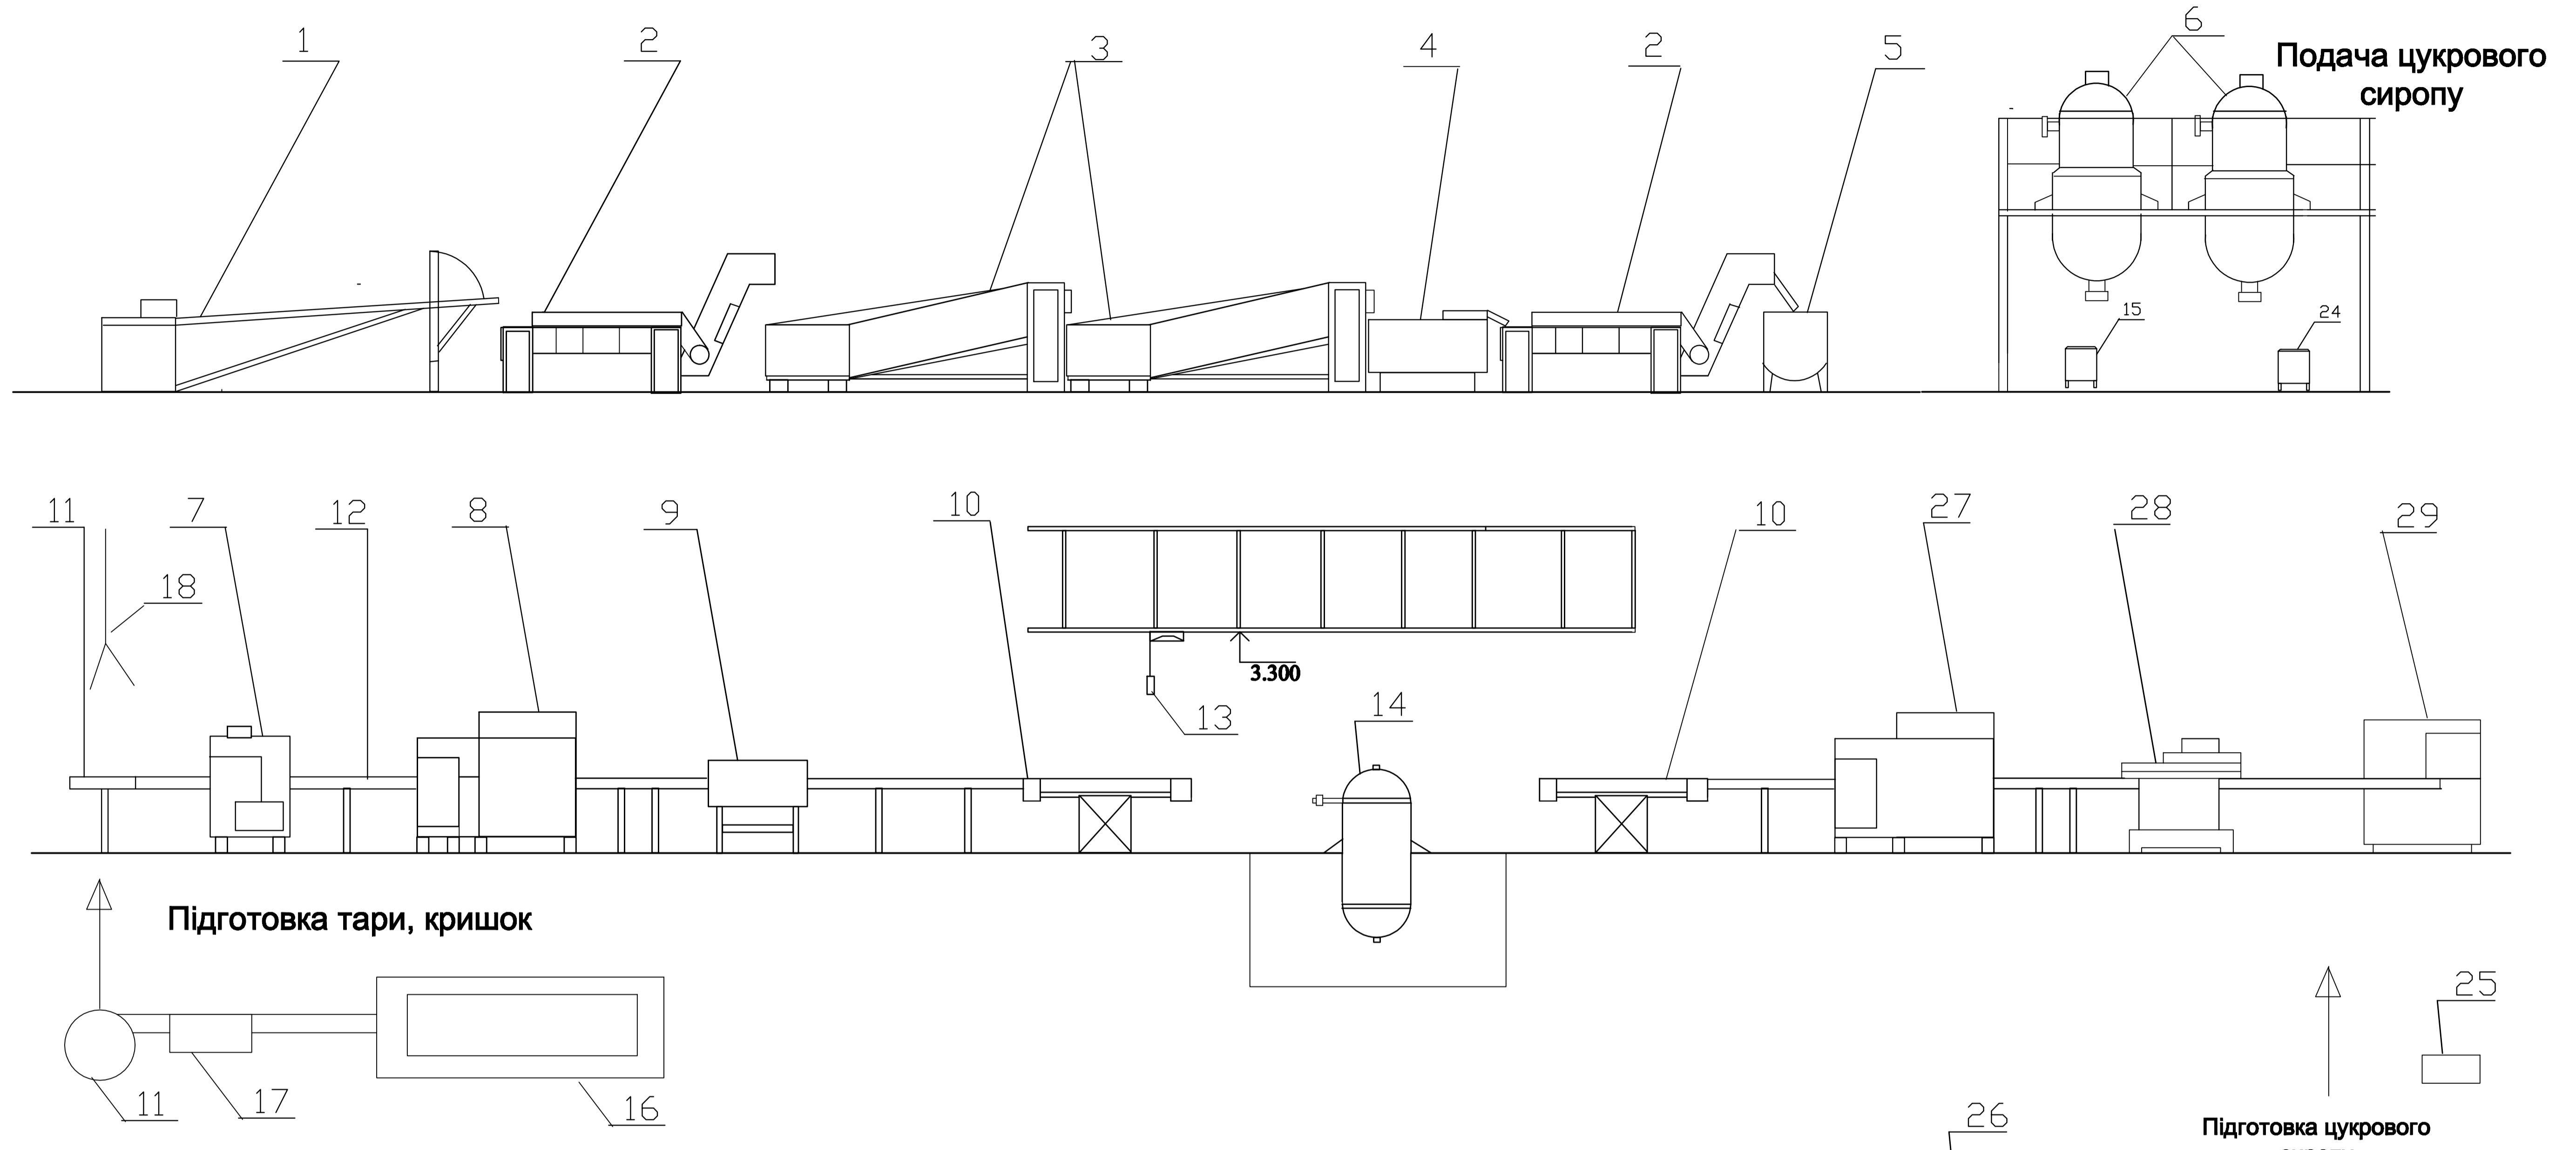


СПЕЦИФІКАЦІЯ ОБЛАДНАННЯ

№	Позначення	Найменування	Кільк.	Маса	Прим.
1	А 9- КРЖ	Ящикоперекидач	1		
2	А 9- КМ 1-0,50	Стрічковий сортувальний конвеєр	2		
3	А 9- КМБ-4	Машини мийні вентиляторна	2		
4	М 8- КЗП	Машини для відривання плодоніжки	1		
5	Н/С	Ємність	1		
6	МЗС-320	Вакуум-випарний апарат	2		
7	ДНІ-3-БЗ	Автомат дозувально-наповнювальний	1		
8	Б 4- КУТ -2	Закупорювальний автомат	1		
9	РЗ-КВГ	Пристрій для перевірки герметичності закупорювання	1		
10	А 9- КР 2-Г	Пристрій для задантяження (розвантаження)	2		
11	Н/с	Стіл накопичувальний	2		
12	М 8- АКС	Конвеєр пластинчастий	3		
13	ТЕ -0,25-511	Електроталь	1		
14	Б 6- КАВ -2	Автоклав вертикальний	1		

ПРОДОВЖЕННЯ СПЕЦИФІКАЦІЇ ОБЛАДНАННЯ

№	Позначення	Найменування	Кільк.	Маса	Прим.
15	П 8- ОМБ	Насос	1		
16	А 9- КЯР	Машини для миття тари	1		
17	Н/С	Світловий екран	1		
18	З/В	Конвеєр вилковий	1		
19	Н/С	Стіл	1		
20	ПІЗ-П	Просівач "Піонер"	1		
21	ВНГ -100	Ваги	1		
22	Н/С	Гвинтовий конвеєр	1		
23	А 9- КЛГ	Насос	1		
24	27А	Котел варильний	1		
25	А 9- КНА	Насос	1		
26	Б/Н	Ємність тарована	1		
27	А9-КМЗС	Машини для миття і сушки банок	1		
28	Б4-КЕМ	Машини етикетувальні	1		
29	А9-КЗЖ	Машини пакувальні	1		

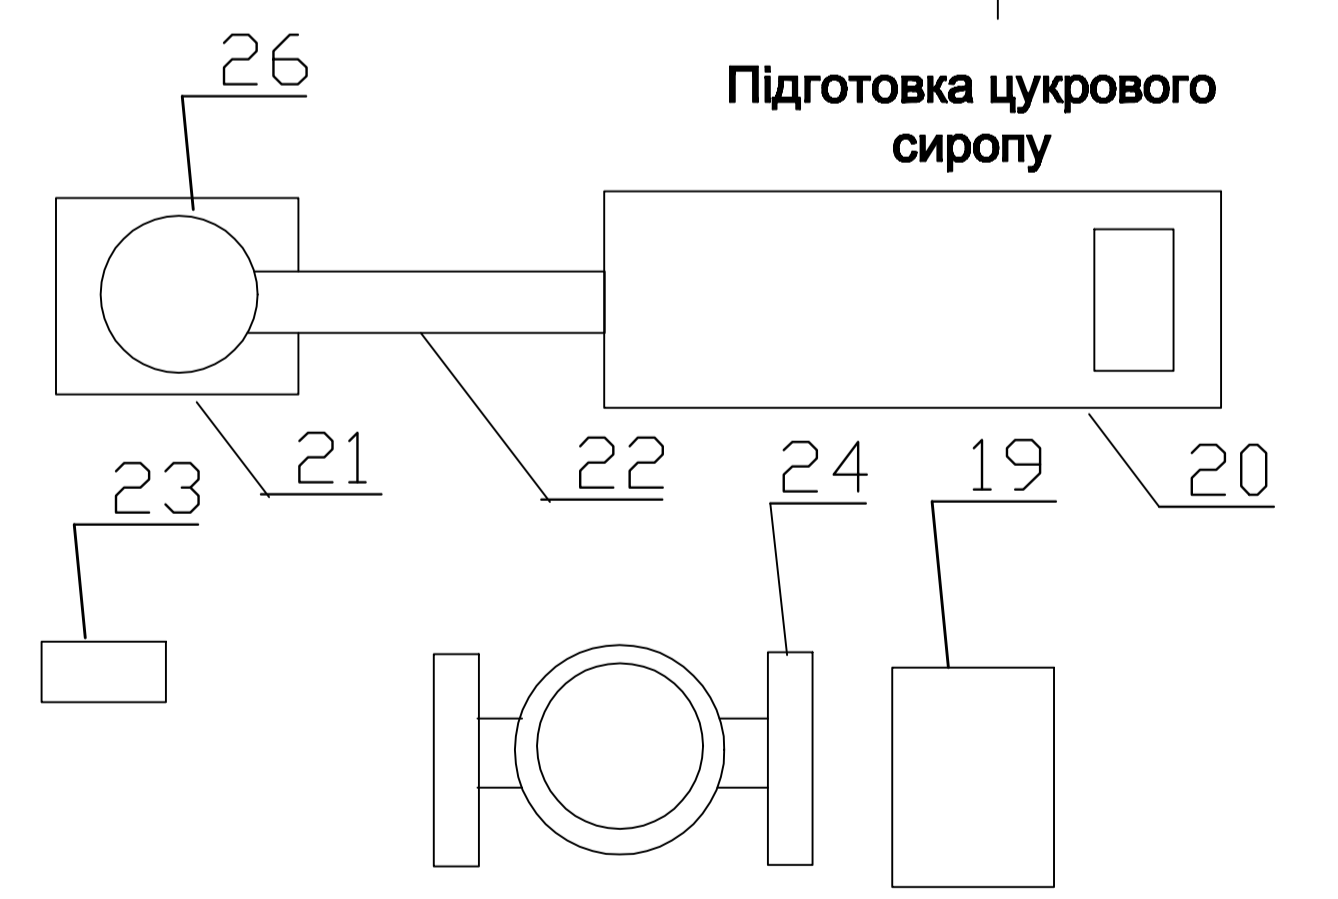

Кваліфікаційна робота					
Проект цеху з виготовлення консервів з підвищеним вмістом цукру потужністю 20 тоб/ам					
Розроб.	Прийнято	Підпис	Дата	Лінійні виконавці	Аркуші
Карлн.	Дубова Г.Є.			консервованого вишневого варення	4
Н.контр.	Кейнаш А.П.			Апаратно-технологічна схема	ПДАУ, 181ХТ_бд_2021
Вед.кафедр.	Будник Н.В.				