
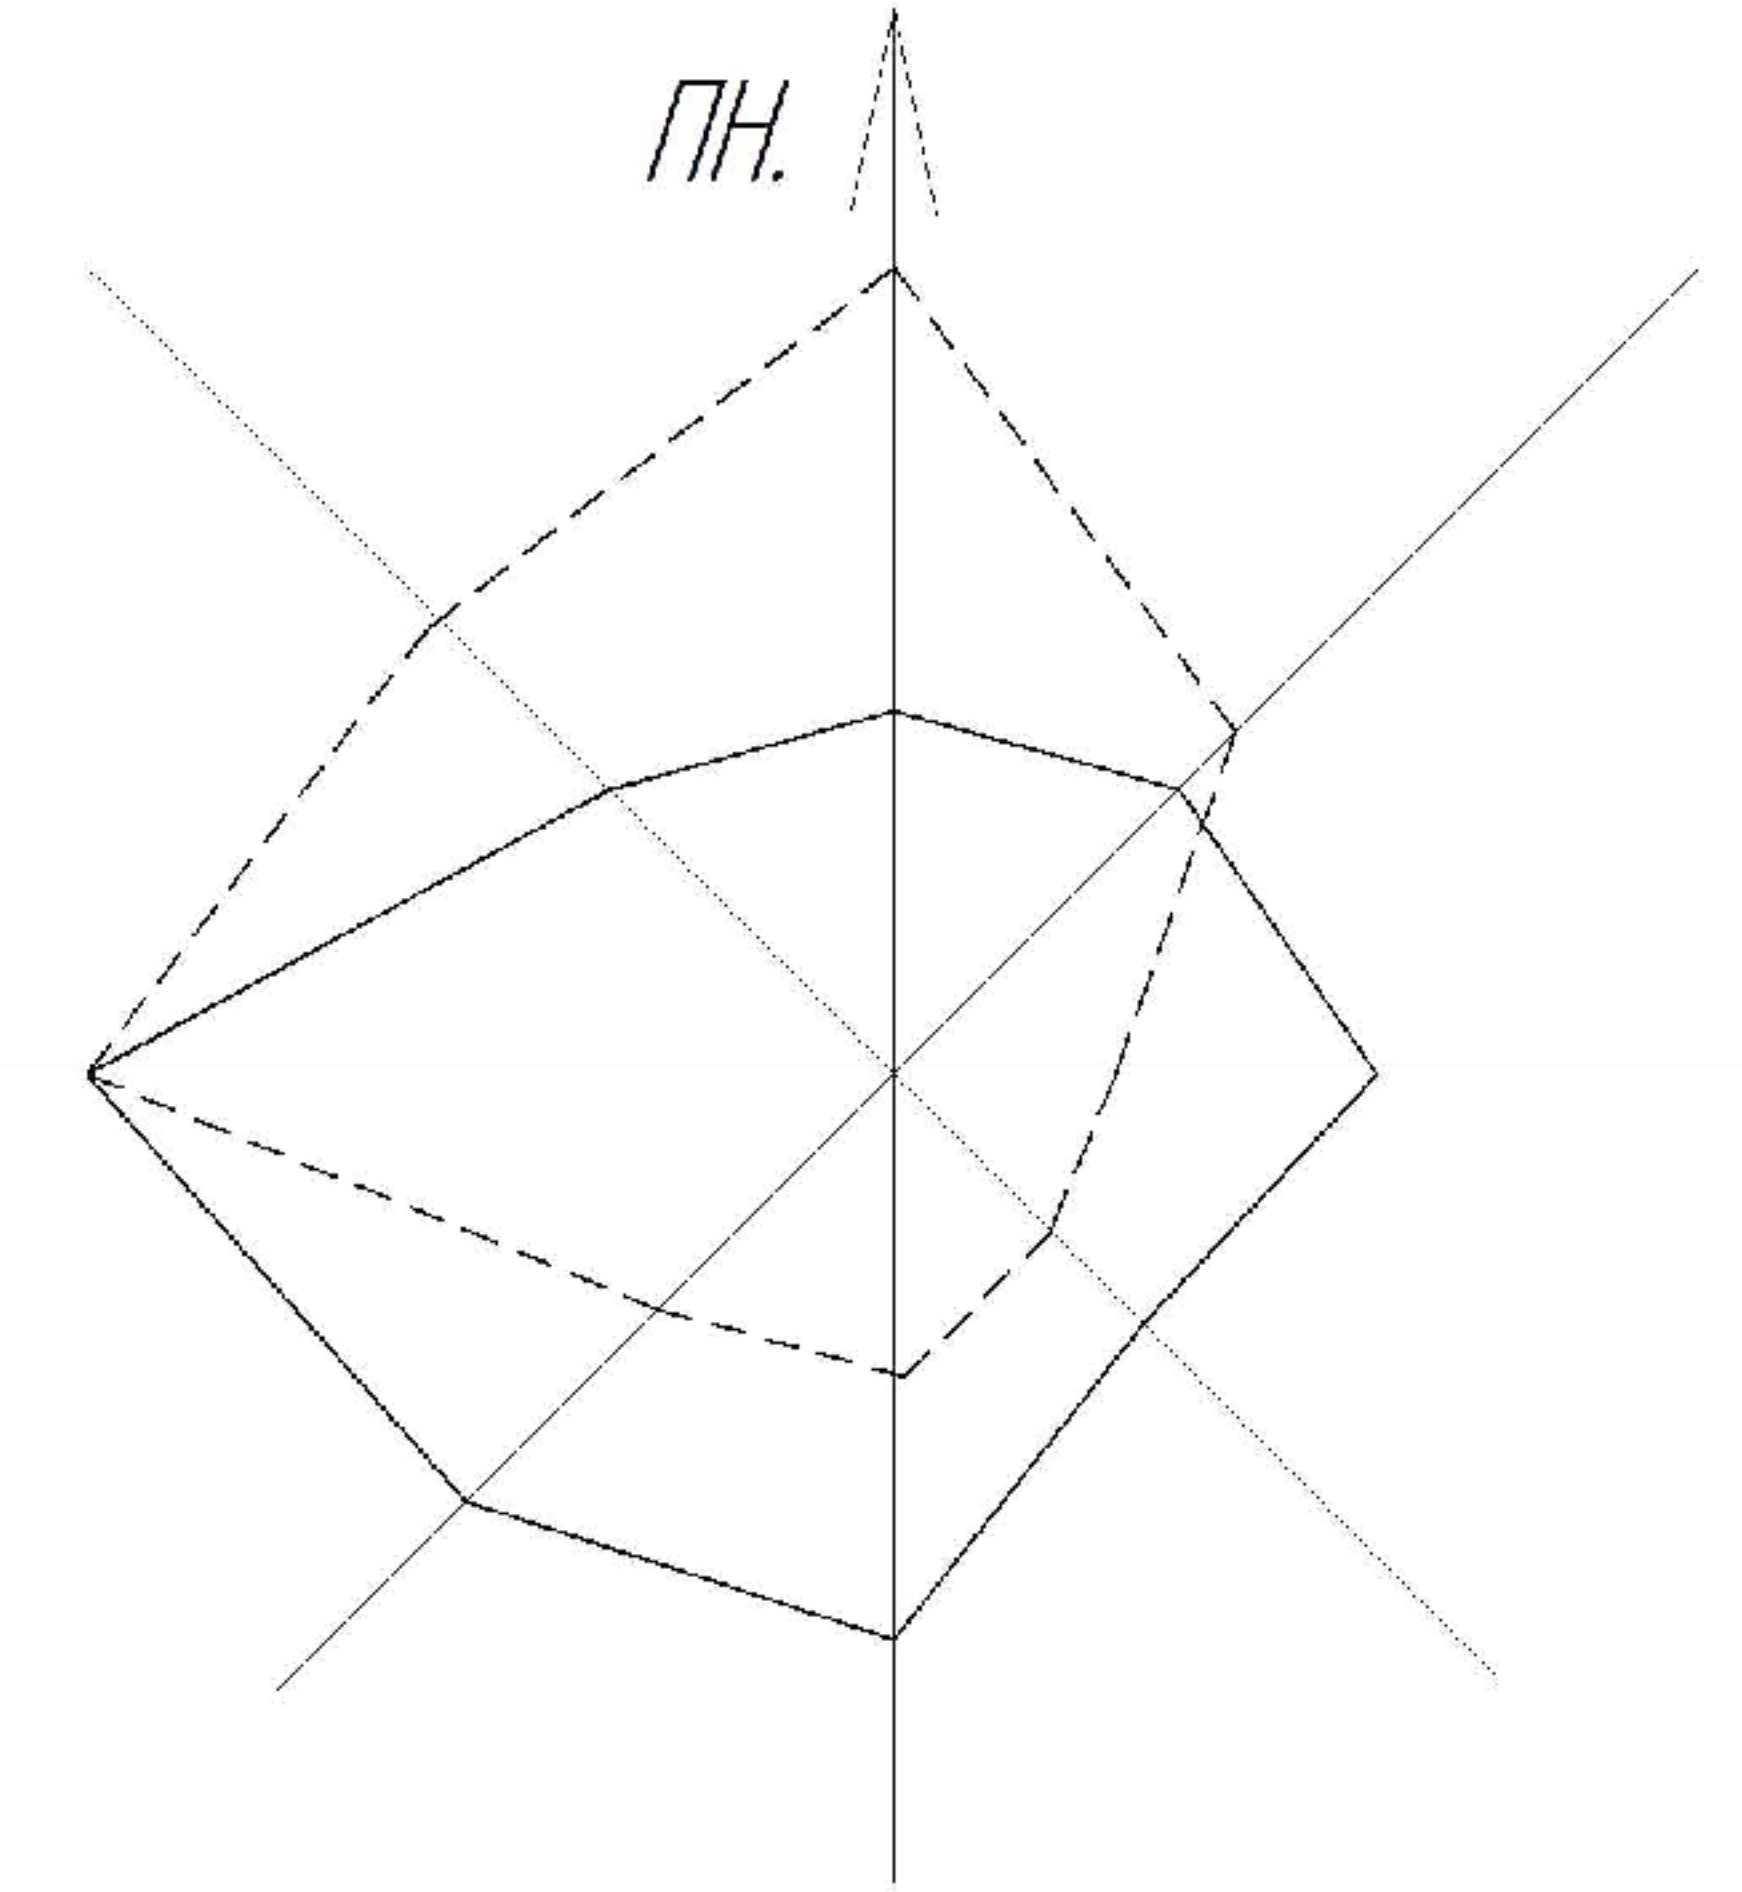


# ГЕНПЛАН М 1:500

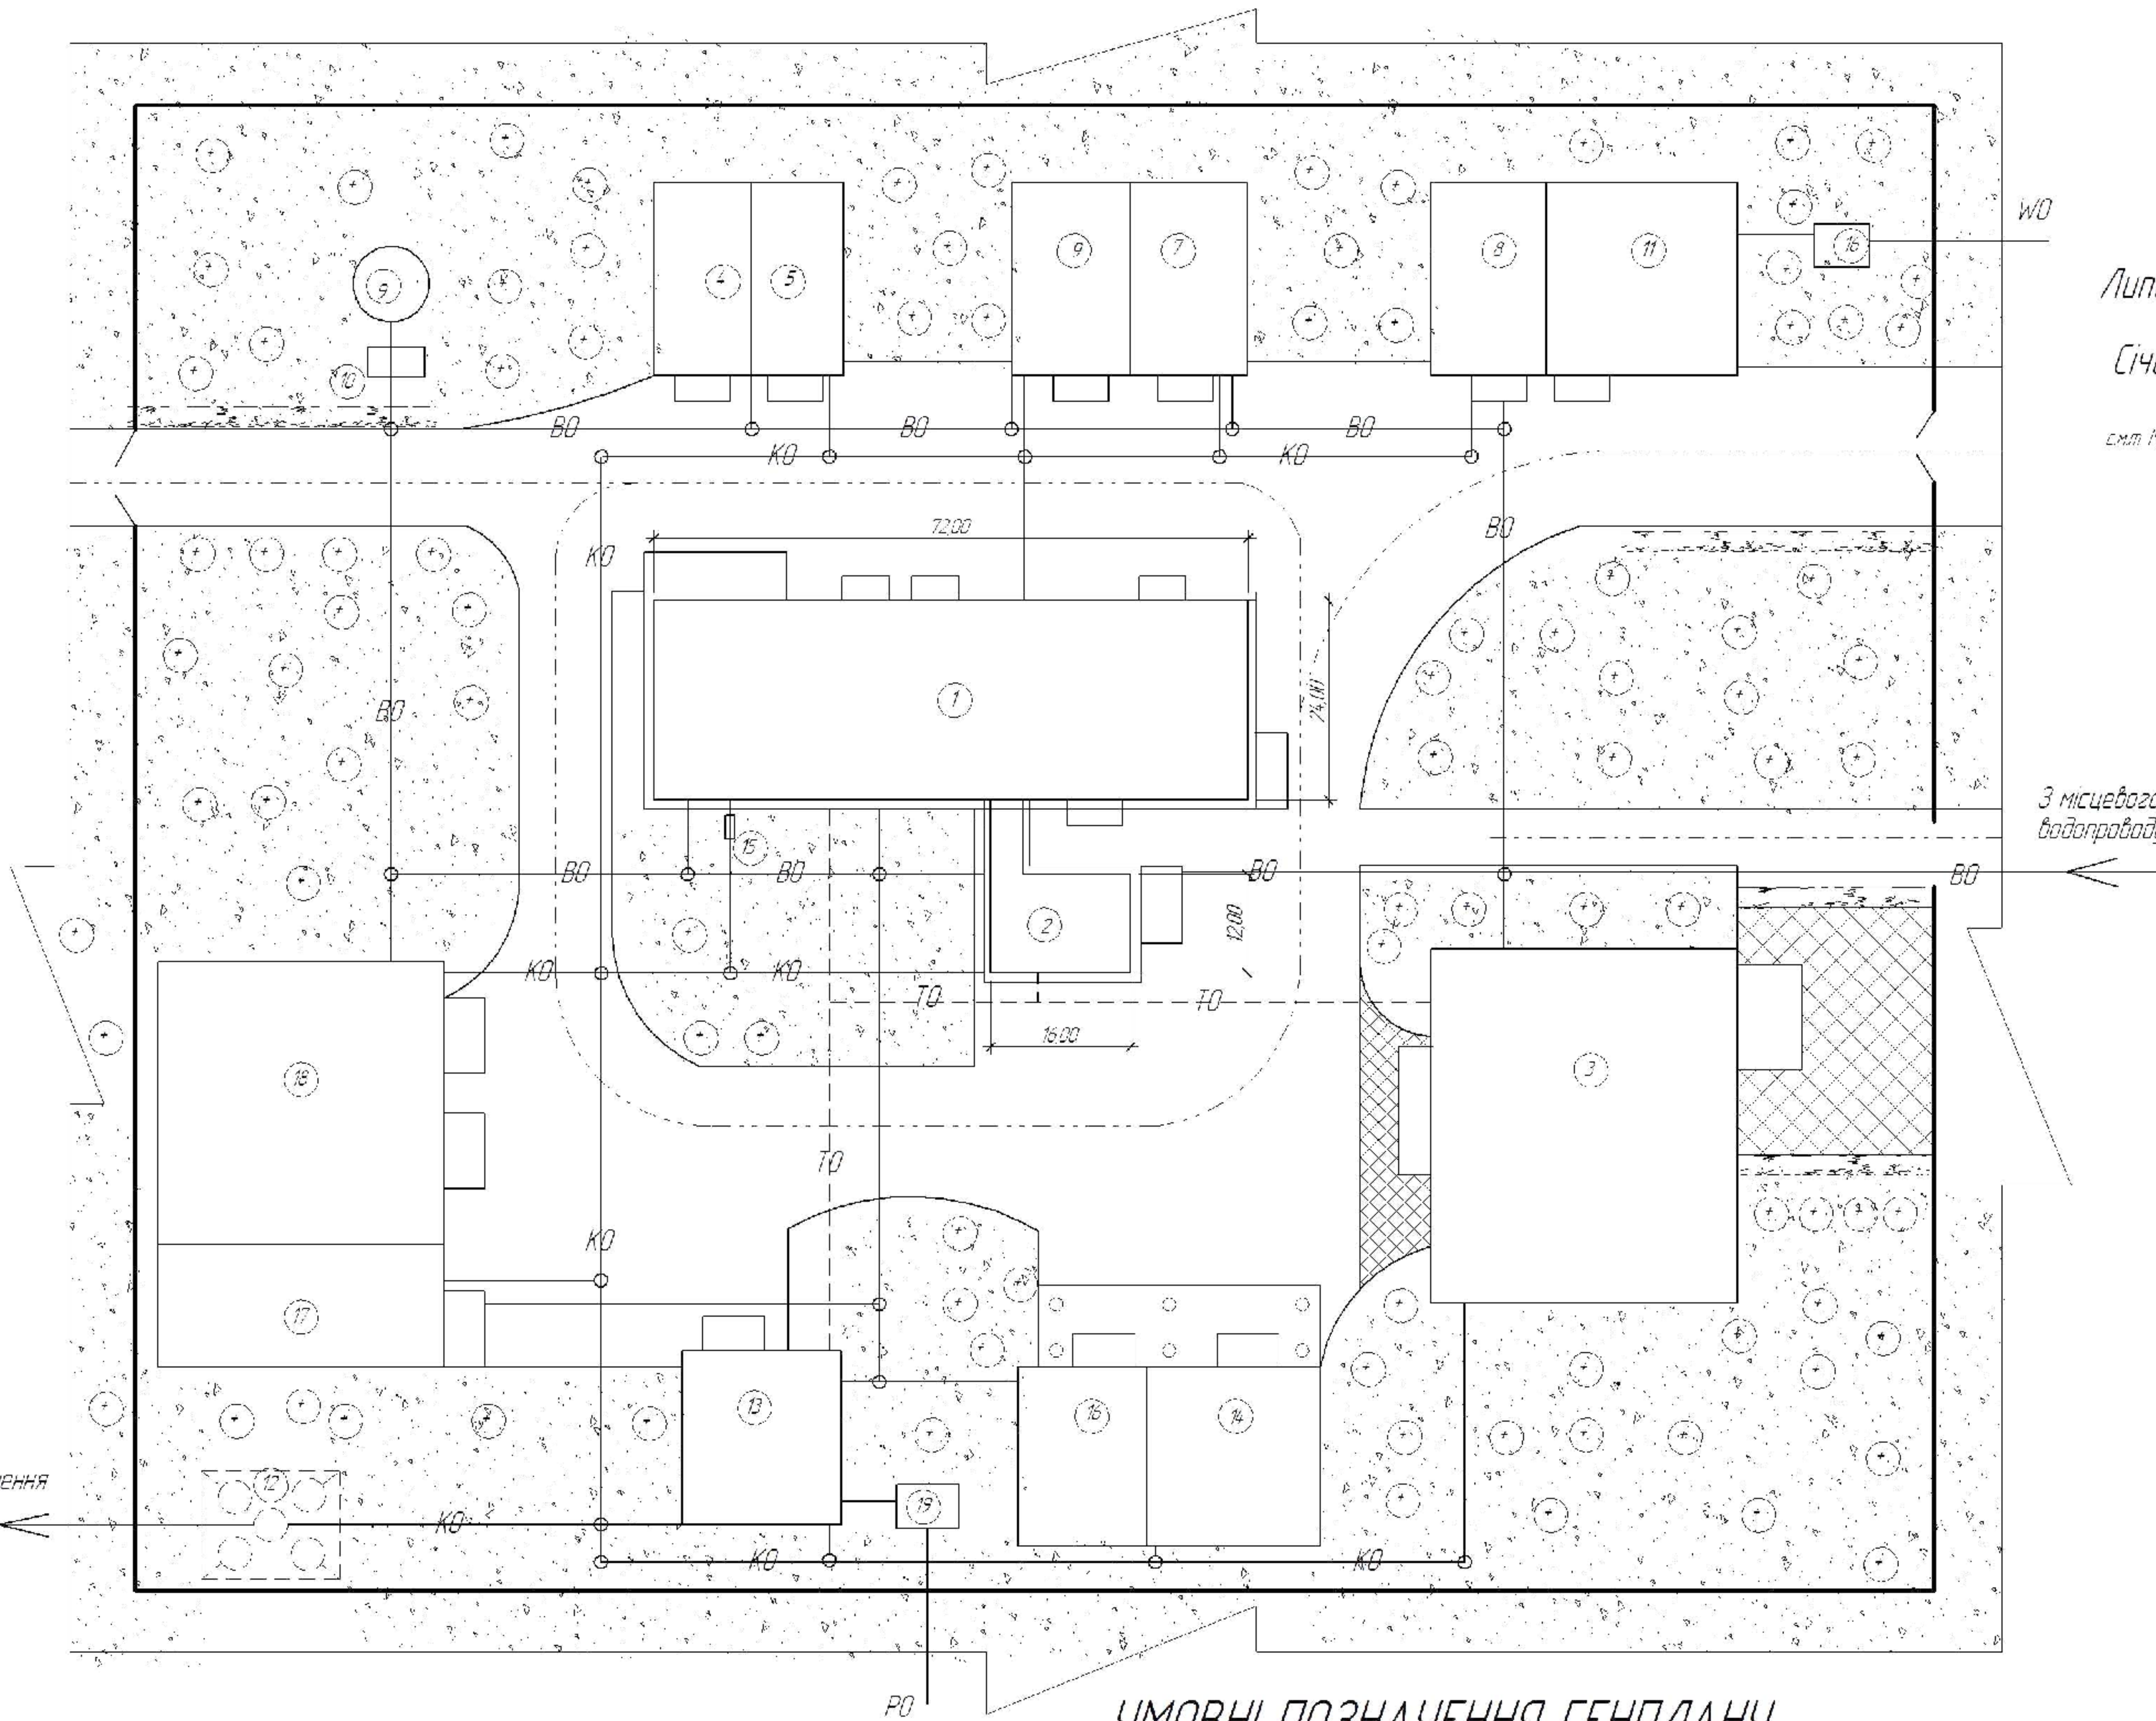

Липень - - - - -  
 Січень - - - - -  
 смт. Пашівка, Львівська область

## ЕКСПЛІКАЦІЯ БУДІВЕЛЬ І СПОРУД

Номер на плані	Найменування	Повітряність	Площа будівлі, м	Кординати вивантажу стілки
1	Ковбасний цех	1	1728	6 x 6
2	Підрубовий корпус			
3	Адміністративний корпус			
4	Контрольно-пропускний пункт			
5	Лабораторія			
6	Матеріальний склад			
7	Склад пакувальних матеріалів			
8	Склад тари та обладнання			
9	Водонапірна башта			
10	Насосна підстанція			
11	Автогараж			
12	Очисні споруди			
13	Котельня			
14	Слюсарна майстерня			
15	Жироловлівач			
16	Трансформаторна підстанція			
17	Компресорна			
18	Холодильник			
19	Газорозподільний пункт			

## УМОВНІ ПОЗНАЧЕННЯ ГЕНПЛАНУ

— во —	Водопровід		Плитка тротуарна
— го —	Газопровід		Газон
— ко —	Каналізаційна мережа		Огорожа ділянки
— ео —	Електромережа		Автомобільна дорога
— то —	Тепломережа		Дерева листяних та хвойних порід
			Квітник

На поля зрошення

З місцевого водопроводу

Лист № 1/1  
 Конт. у ділянці  
 Лист № 1/1

Лист	Масштаб	Масштаб
Лист	1:500	Лист
Лист	Лист	Лист