



PO3PI3 2-2

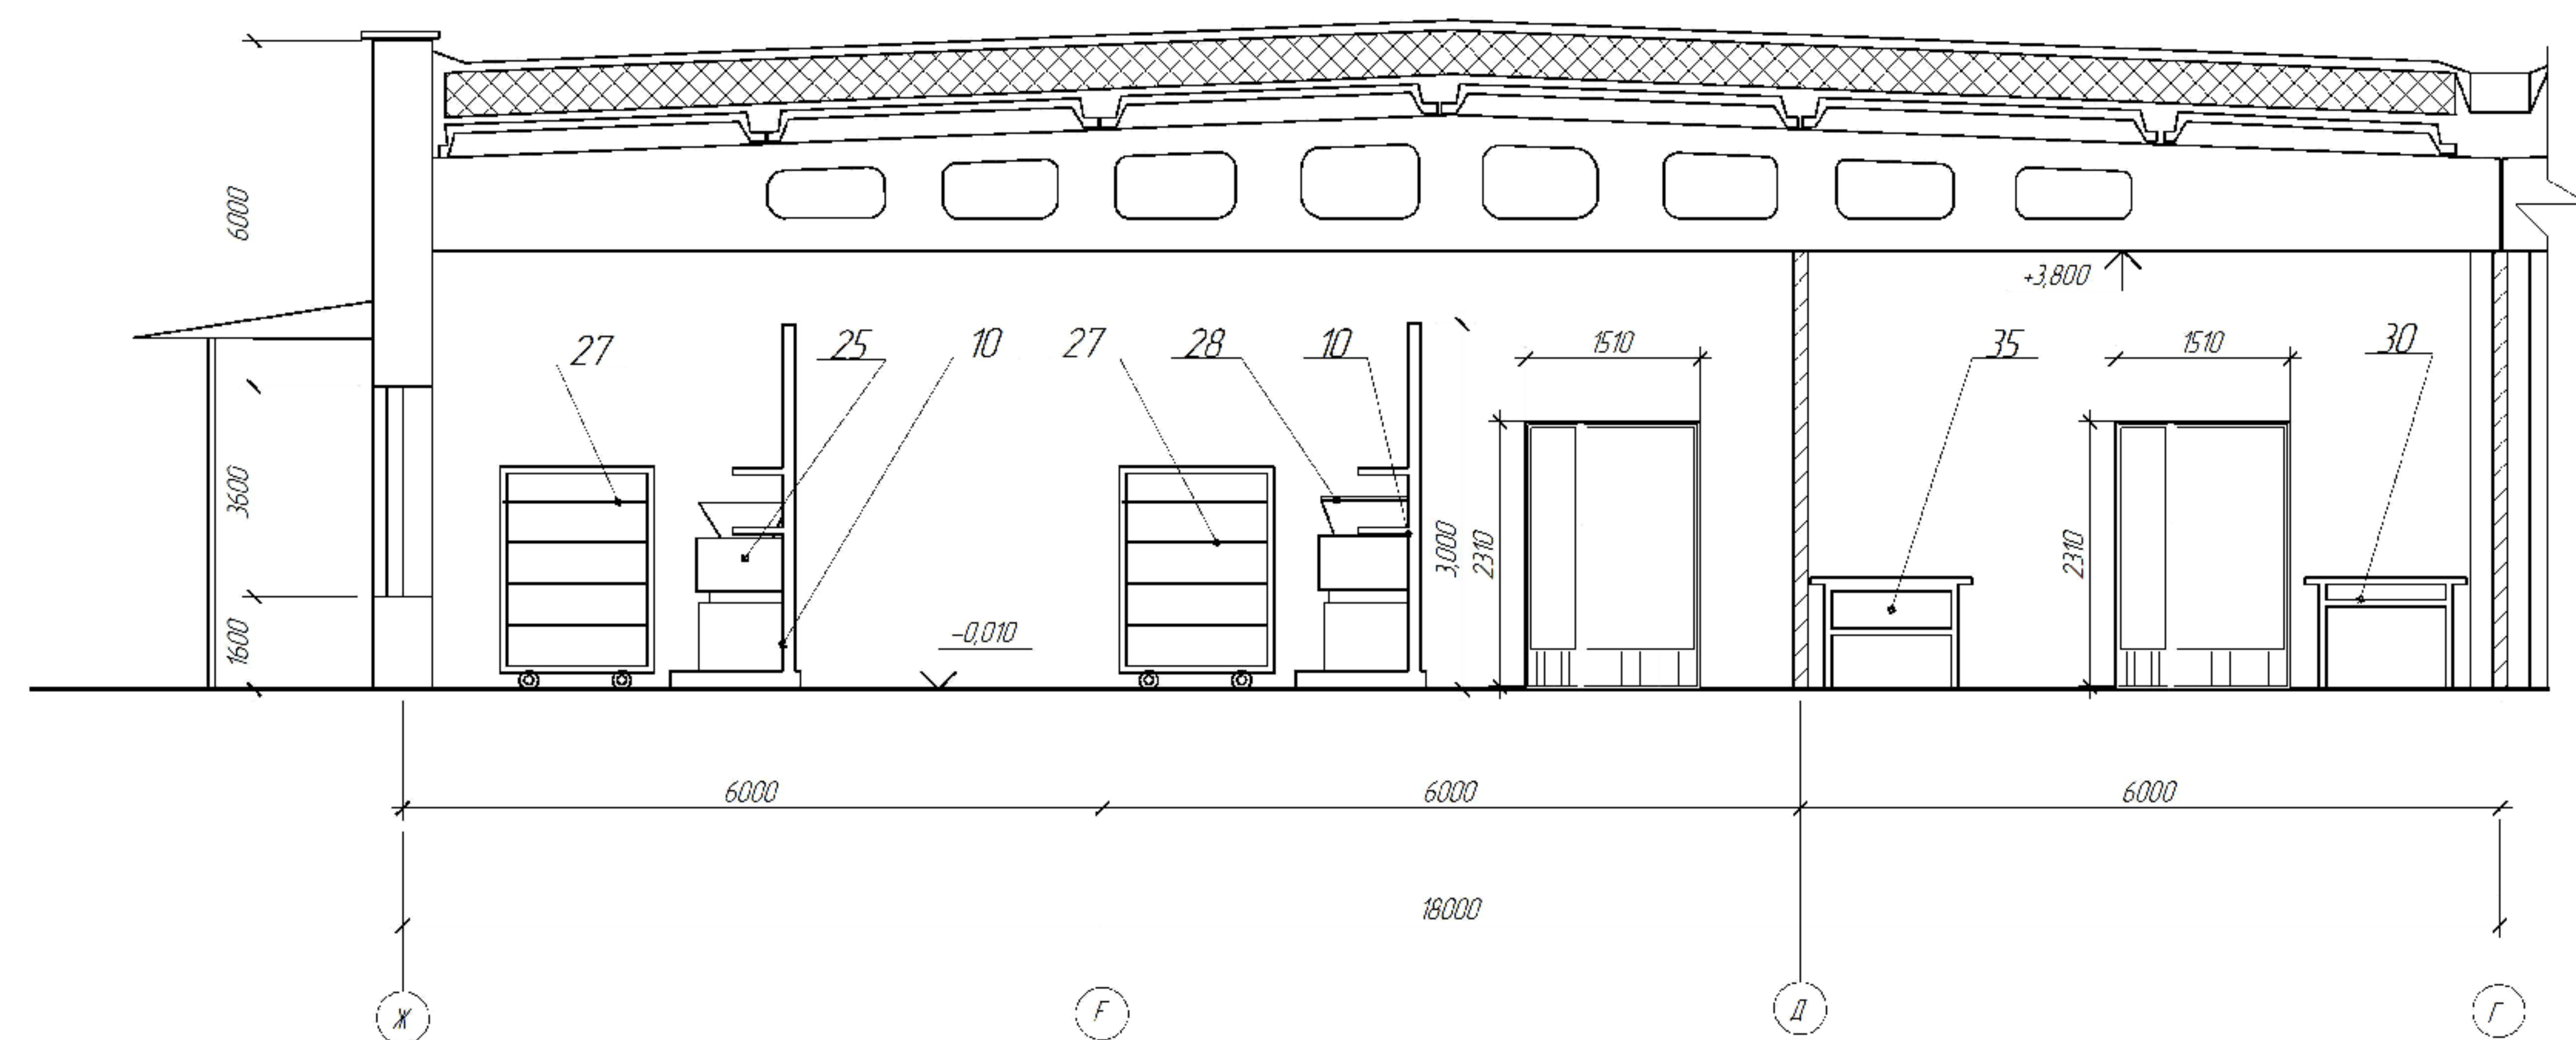

PO3PI3 2-2

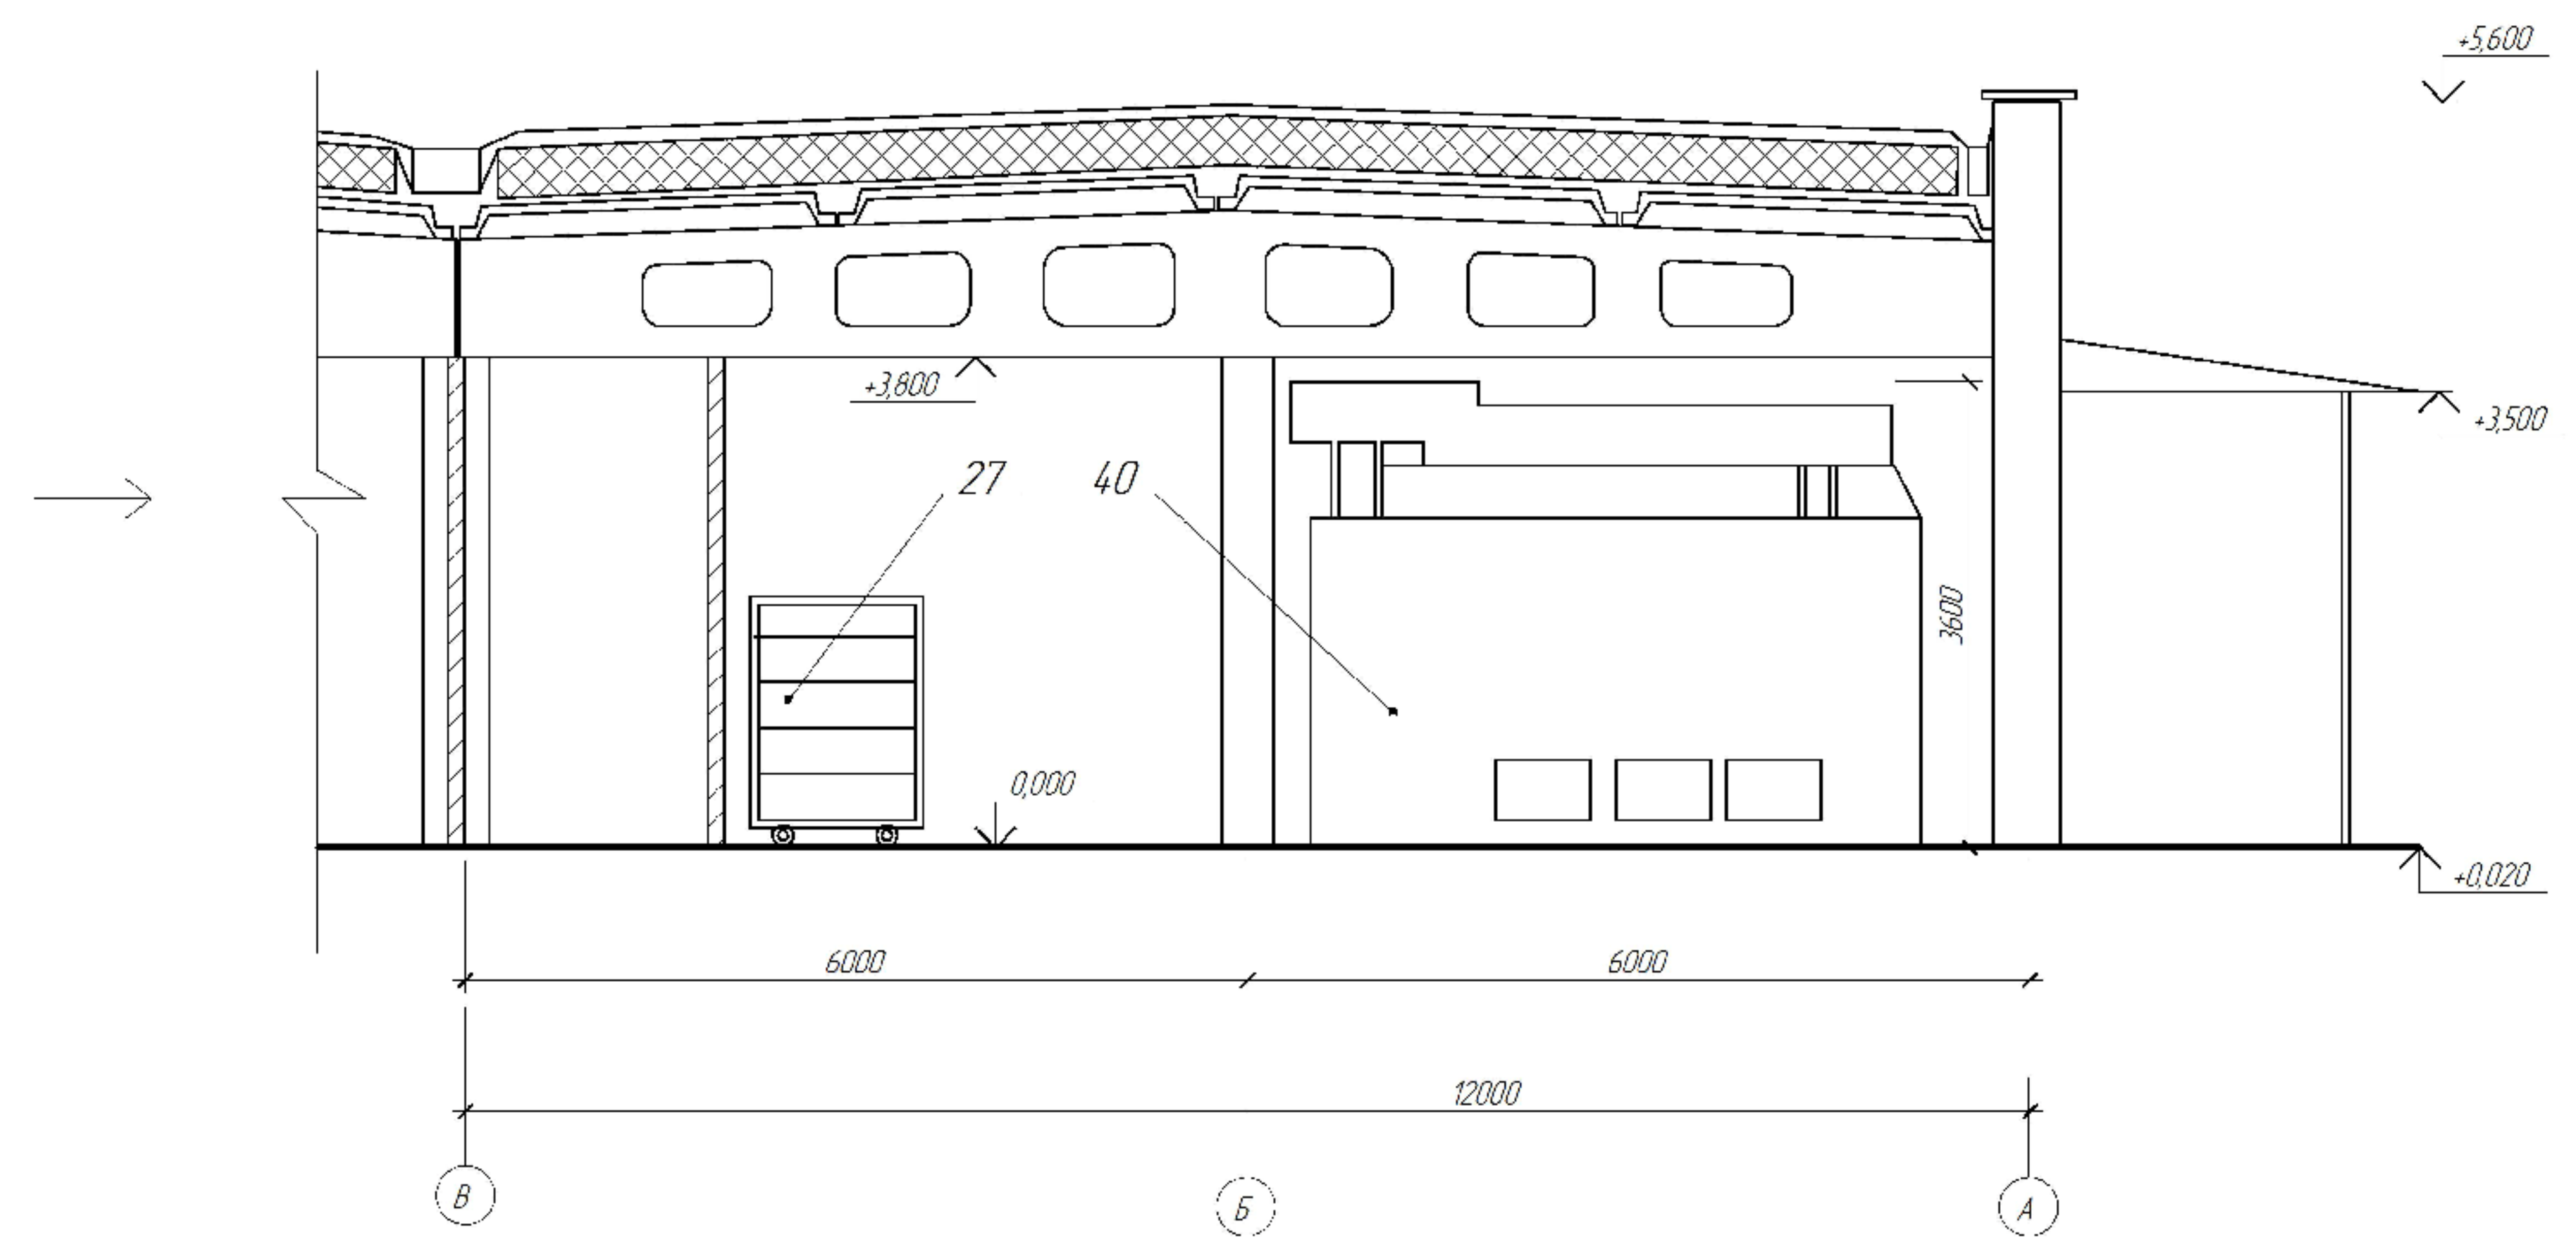

СПЕЦИФІКАЦІЯ ОБЛАДНАННЯ

| № поз. | Назва обладнання | Тип, марка | Кільк. | Габаритні розміри | | |
|--------|--|----------------|--------|-------------------|------|------|
| | | | | l | b | h |
| 1 | Ваги манорельсові | ВМ-ЩІЗ | 2 | 580 | 210 | 350 |
| 2 | Майданчик для зачищення | без позначення | 2 | 2000 | 1000 | 1000 |
| 3 | Жолоб для відходів | без позначення | 2 | 1000 | 400 | 700 |
| 4 | Стил для розділення | без позначення | 2 | 1500 | 1000 | 900 |
| 5 | Пила стрічкова | П/Б-2М | 3 | 1000 | 200 | 1500 |
| 6 | Стрічковий транспортер для оброблення жилювання | без позначення | 2 | 3500 | 1000 | 1000 |
| 7 | Ємкість для м'яса | без позначення | 3 | 1000 | 700 | 650 |
| 8 | Стрічковий транспортер розділення, надання форми кепченостям | без позначення | 1 | 1500 | 1000 | 1000 |
| 9 | Ваги настільні | РП-150Ц-13Г | 5 | 800 | 630 | 1720 |
| 10 | Піддоник | К6-ФПЗ 1 | 5 | 1500 | 1300 | 3000 |
| 11 | Вовчок | К6-ФВП | 4 | 1400 | 1000 | 1200 |
| 12 | Візок настільний | ТН-250 | 23 | 560 | 500 | 600 |
| 13 | Фаршмашалка | К7-ФМ-150 | 1 | 1130 | 730 | 1160 |
| 14 | Фаршмашалка | 15-ФМУ-150 | 1 | 2350 | 965 | 1245 |
| 15 | Столеш | без позначення | 9 | 2000 | 1000 | 1500 |
| 16 | Шпигариза | К7-ФШГ | 2 | 1320 | 650 | 1140 |
| 17 | Стил для шпигу | без позначення | 1 | 1500 | 800 | 800 |
| 18 | Кітер | 15-ФКМ | 1 | 2900 | 1500 | 2500 |
| 19 | Льдогенератор | Л-250 | 1 | 1200 | 920 | 1850 |
| 20 | Ємкість для льоду | без позначення | 1 | 900 | 600 | 800 |
| 21 | Ванна для миття | без позначення | 1 | 1000 | 1000 | 1000 |
| 22 | Стил | без позначення | 10 | 1500 | 1000 | 800 |
| 23 | Ваги настільні | ВБ-2М | 1 | 580 | 280 | 680 |
| 24 | Перцеколка | Я4-ФБЦ | 1 | 565 | 340 | 965 |
| 25 | Шприц вакуумний | ФШ-2/1М | 1 | 1220 | 960 | 1550 |
| 26 | Стил для в'язання каббас та підлетування кепченостей | - | 3 | 4500 | 1000 | 1000 |
| 27 | Рама | без позначення | 64 | 1000 | 1000 | 1300 |
| 28 | Інструментний шприц | ФШ-00/1 | 1 | 1000 | 700 | 1605 |
| 29 | Кліпсатор для каббасних виробів | ДС 15/12 | 2 | 400 | 1200 | 1050 |
| 30 | Стил | без позначення | 1 | 2000 | 1000 | 800 |
| 31 | Пристрій для шприцювання | В2-ФШІ | 1 | 15 м 2 | - | - |
| 32 | Пристрій для масажування | Я2-ФММ | 1 | 35 м 2 | - | - |
| 33 | Ванна для обробки кепченостей | без позначення | 2 | 1400 | 1000 | 1000 |
| 34 | Пересувний чан для пасалу кепченостей | без позначення | 50 | 1200 | 1000 | 1000 |
| 35 | Стил для стікання | без позначення | 2 | 1000 | 1000 | 1000 |
| 36 | Насос | А9-КНА | 1 | 590 | 350 | 400 |
| 37 | Ємкість для розсолу | без позначення | 3 | 1000 | 1000 | 800 |
| 38 | Відрамота | К1-ФМ1/В | 1 | 1200 | 800 | 950 |
| 39 | Термокамера | Я5-ФТЗ-Г | 6 | 4950 | 1800 | 3700 |
| 40 | Універсальна капильна установка | УКМ-6 | 4 | 20 м 2 | - | - |
| 41 | Ванна металева | без позначення | 2 | 2000 | 1000 | 1000 |
| 42 | Стил похувальний | без позначення | 1 | 4000 | 1000 | 1000 |
| 43 | Льдогенератор | ЕЛРО-1 | 1 | 2700 | 1300 | 1700 |
| 44 | Шлях манорельсовий | - | - | - | 387 | 451 |
| 45 | Ємкість для кісток | без позначення | 8 | 600 | 600 | 1000 |

Кваліфікаційна робота

| | | | | | | | | | |
|-----------------|-------------|----------|-----------|----------|--------|------|-------------------|------|-------|
| Розробник | Керівник | Н. контр | Заб. кар. | Прозвище | Підпис | Дата | Масштаб | Архи | Архив |
| | Кайнаш А.П. | | | | | | 1:100 | 3 | |
| Разрив 11 та 22 | | | | | | | ПДАУ, ХТ1815а_202 | | |
| Формат А1 | | | | | | | | | |