


ПЛАН ЦЕХУ НА ПОЗНАЧЦІ ±0.000 В ОСЯХ 1-12

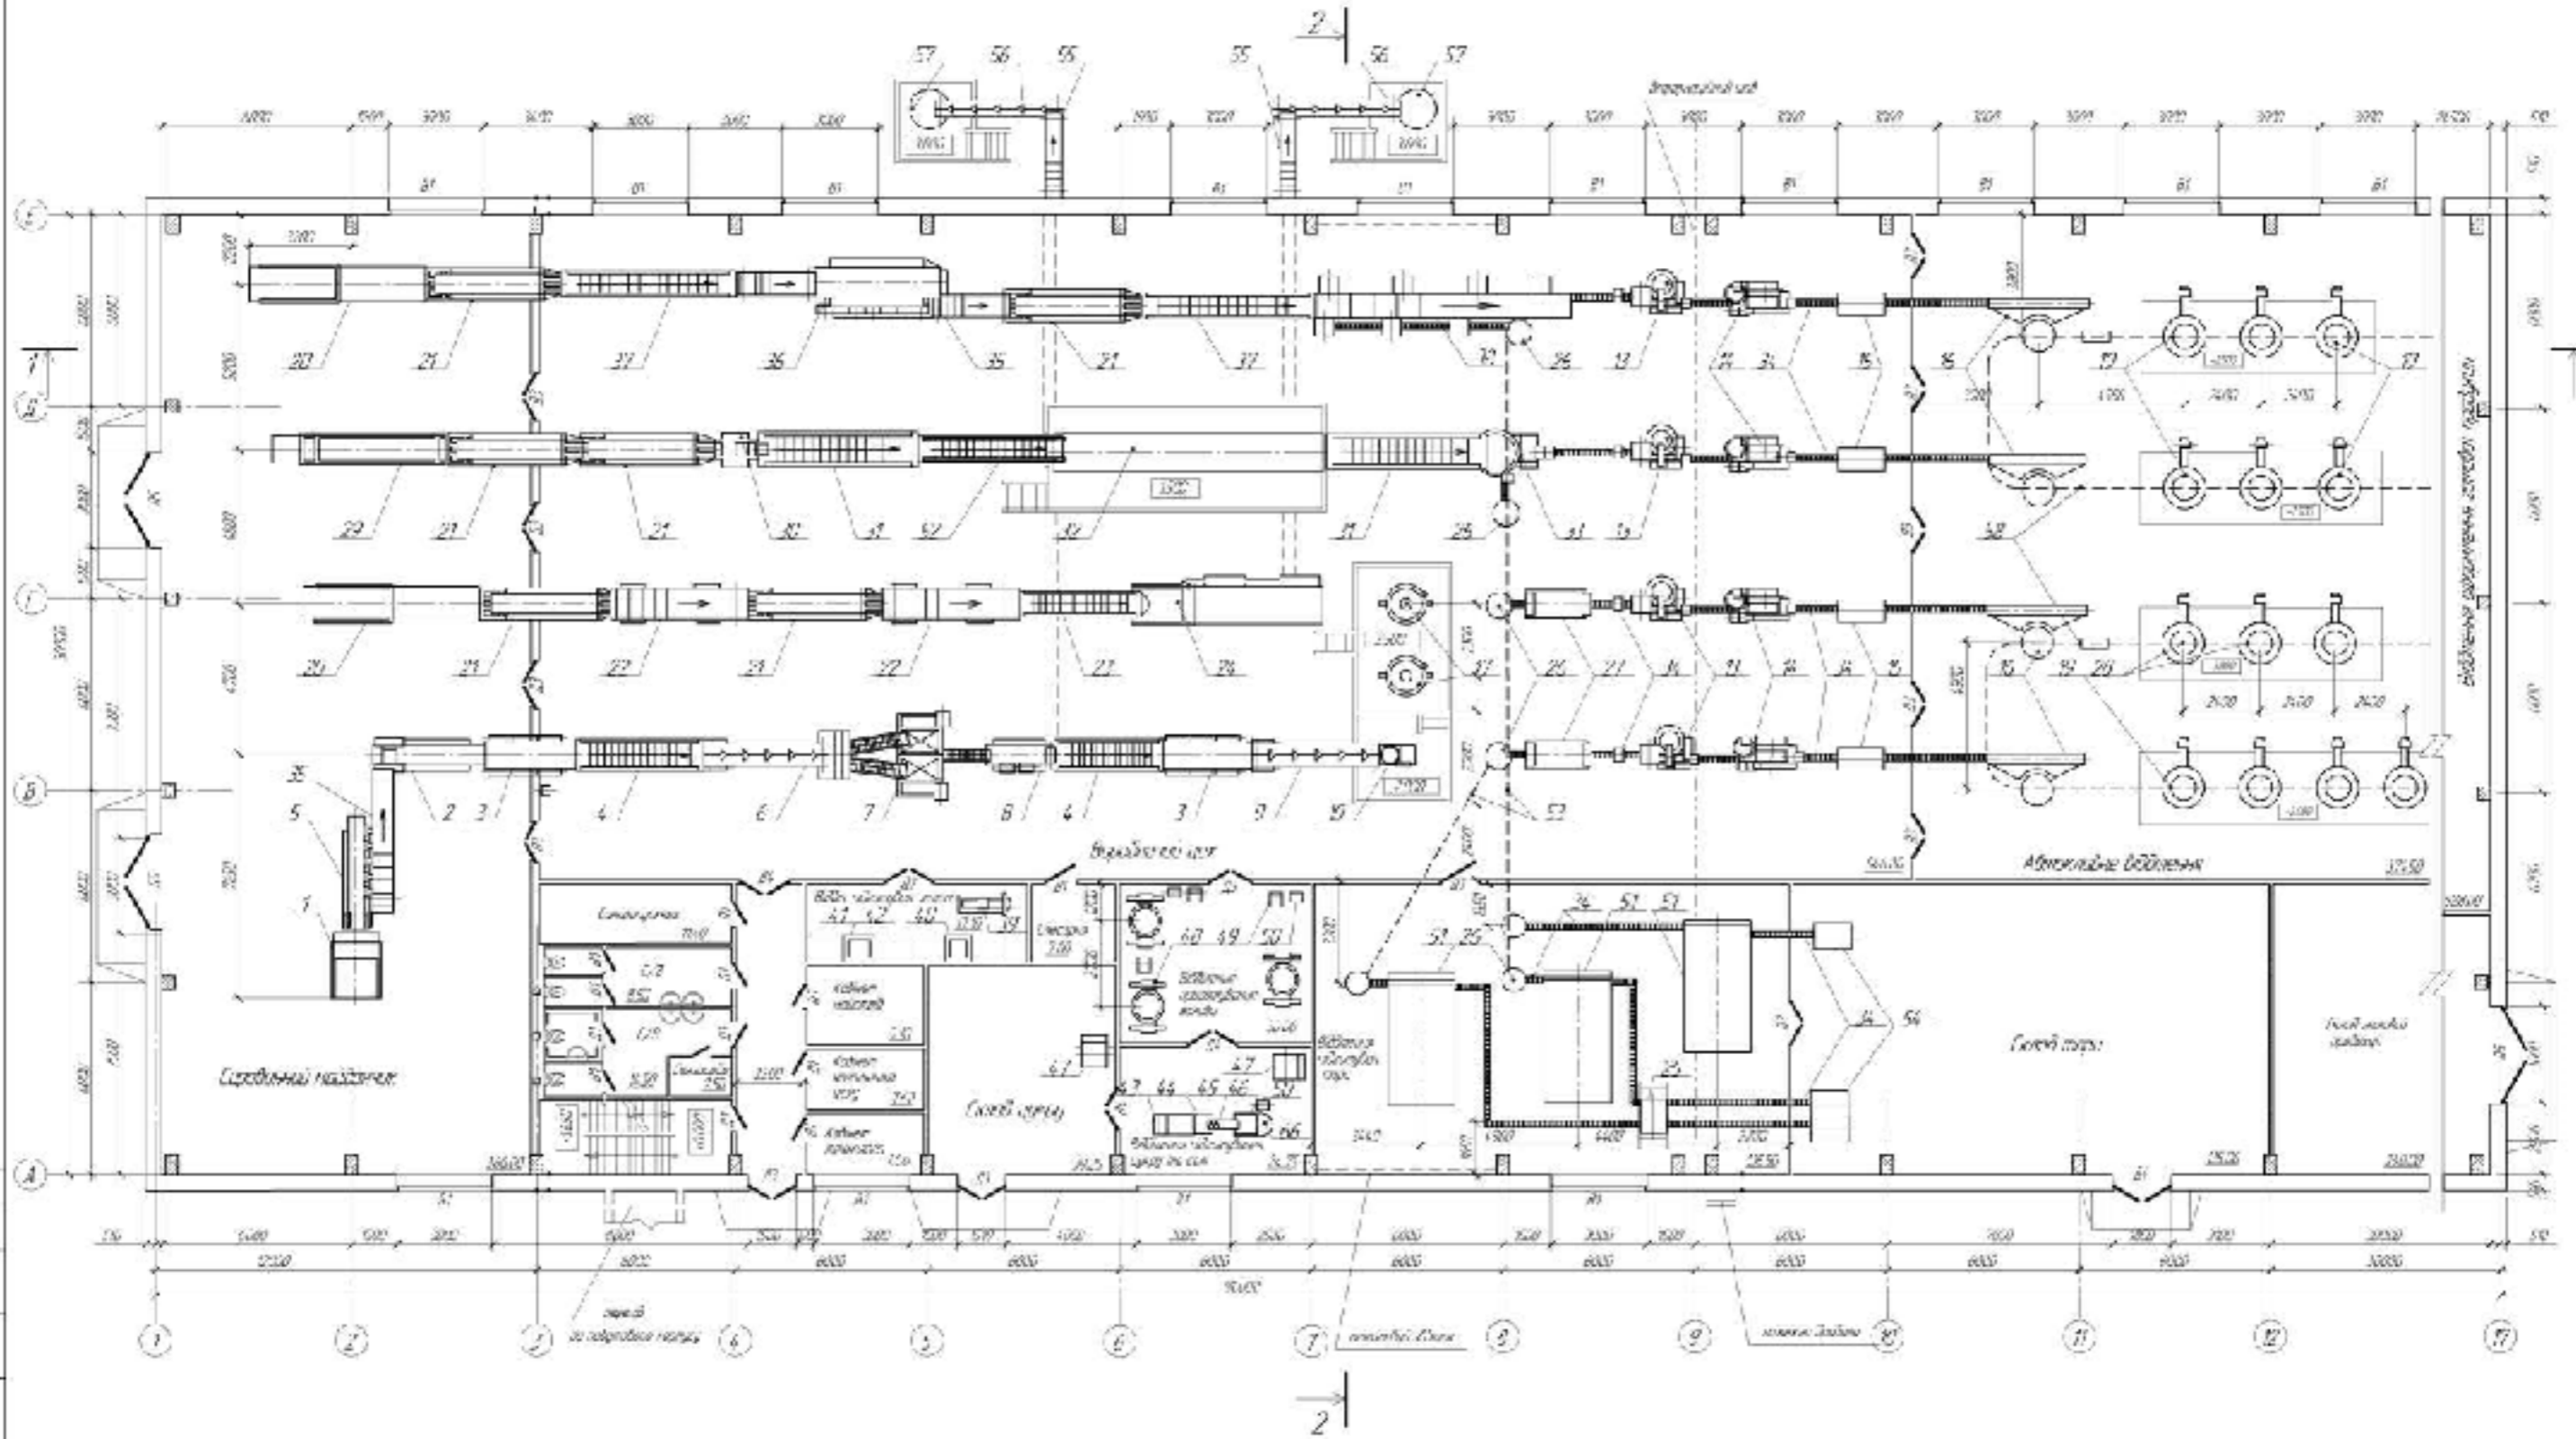

КВАЛІФІКАЦІЙНА РОБОТА			
