



СПЕЦИФІКАЦІЯ ОБЛАДНАННЯ

№	Позначення	Найменування	Кільк.	Прим.
1	Н/С	Приймальний бункер	1	
2	Н/С	Змішувач з водою	1	
3	ДВ 03	Насос	4	
4	КВВ 01	Машина для відділення зерна від луски	1	
5	КМД 06	Машина двобарабанна мийна	1	
6	КМВ 05	Машина флотажна мийна	1	
7	А 9- К 2-1,5,0	Конвеєр	1	
8	КОВ 08	Машина барабанна сортувальна	1	
9	Н/С	Змішувальний бак	1	
10	А 9 - КНА	Насос	1	
11	Н/С	Водороздільник	1	
12	КФВ07	Бланшувач	1	
13	КМВ 06	Машина мийно-охолоджувальна	1	
14	КСЗВ09	Селектор прутковий	1	

ПРОДОВЖЕННЯ СПЕЦИФІКАЦІЇ ОБЛАДНАННЯ

№	Позначення	Найменування	Кільк.	Прим.
15	А 9- К 1-0,5	Інспекційний транспортер	1	
16	Н/С	Ополіскувач душовий	1	
17	Р 9- КТ 2- Е	Конвеєр	1	
18	КТД 08	Машина наповнювальна для горошку	1	
19	А 9- КЯР	Машина для миття банок	1	
20	А 9- КНА	Машина для ополіскування банок	1	
21	28 А	Пристрій варильний	1	
22	ДН 1-1-250-2	Автомат дозувальний-наповнювальний	1	
23	Б 4- КУТ-2	Машина закатувальна	1	
24	РЗ-КВГ	Пристрій для перевірки герметичності закупорювання	1	
25	А 9- КР 2- Г	Пристрій для завантаження автоклавних корзин	1	
26	Б 6- КАВ 4	Автоклав	4	
27	А 9- КМ 2- У	Машина для миття і сушіння банок	1	
28	Б 4- КЕМ	Машина етикетувальна	1	
29	А 9- КУК	Машина банкоукладальна	1	

Зм.	Лист	№ докум.	Підпис	Дата	Проект будівництва цеху натуральних овочевих консервів потужністю 46 тоб/зм			
Розробник	Виконавець	Перевірник	Корінник		Апаратурно-технологічна схема виробництва консервованого зеленого горошку	Літера	Маса	Масштаб
Юрченко А.В.	Дубова Г.С.			Аркуш 4		Аркуш 4		
Н. констр.	Юрченко В.М.			ПЦДАУ, 181ХТ_бд_2019				
Зексер.	Будяк Н.В.							

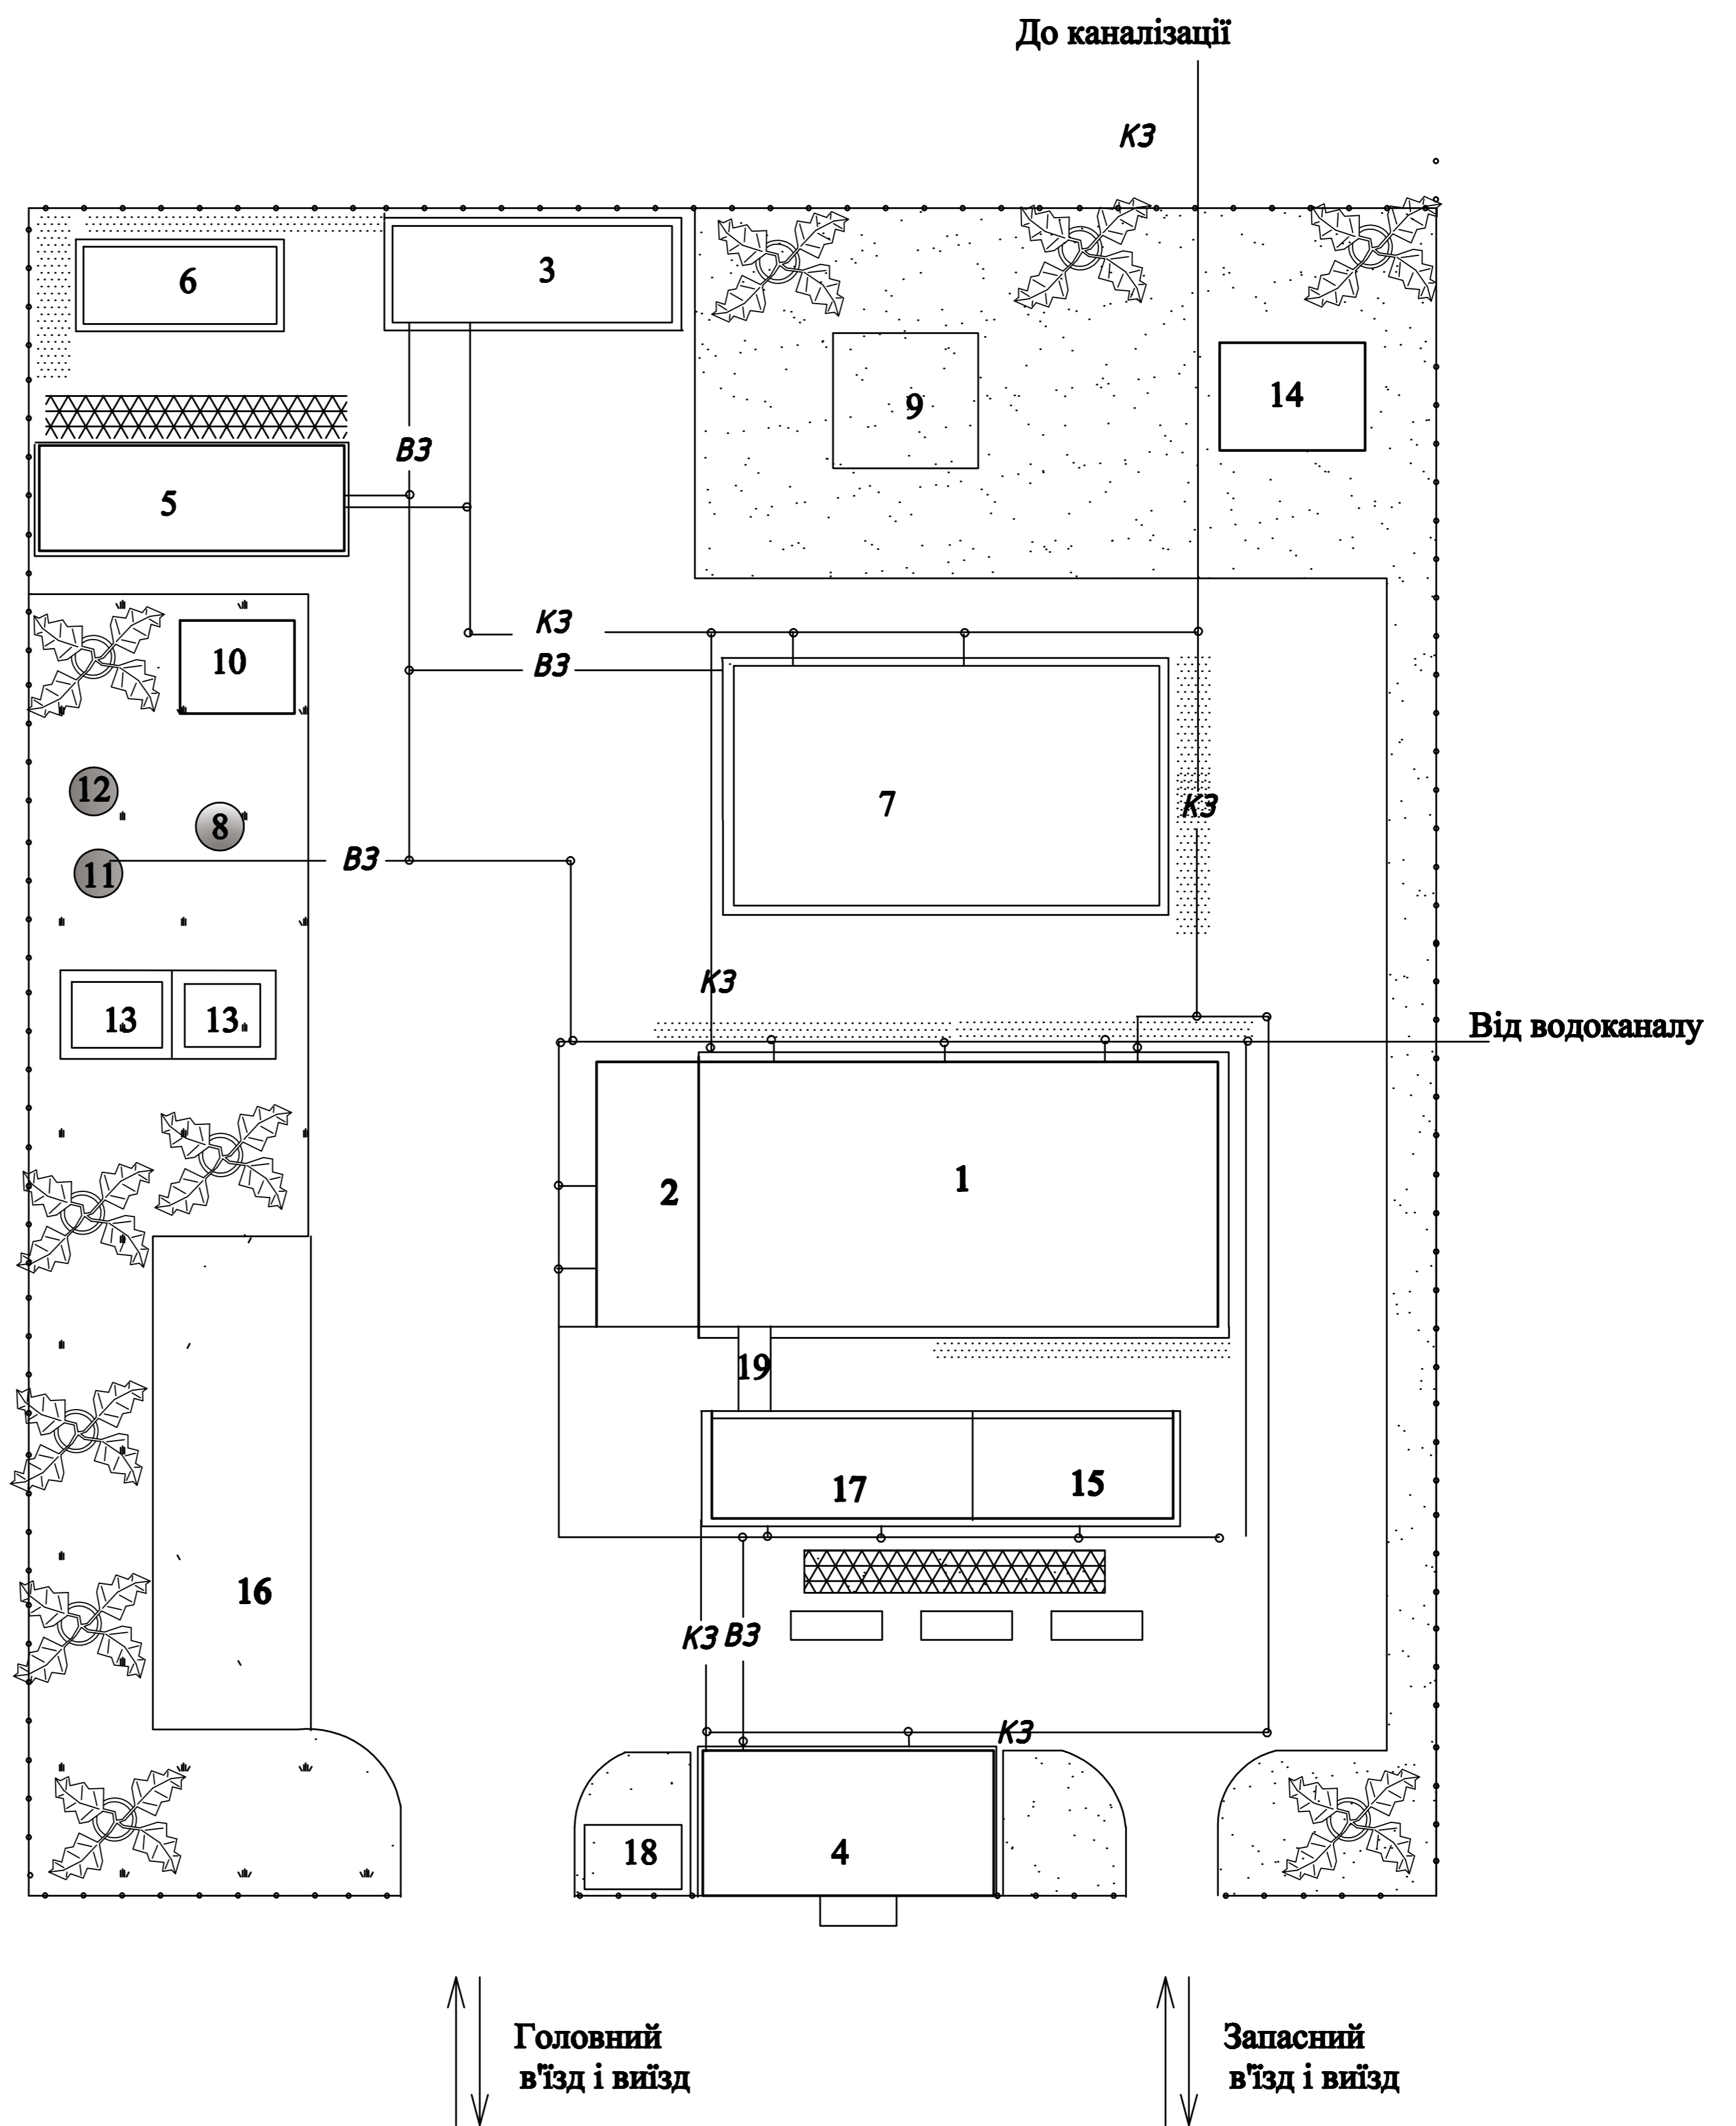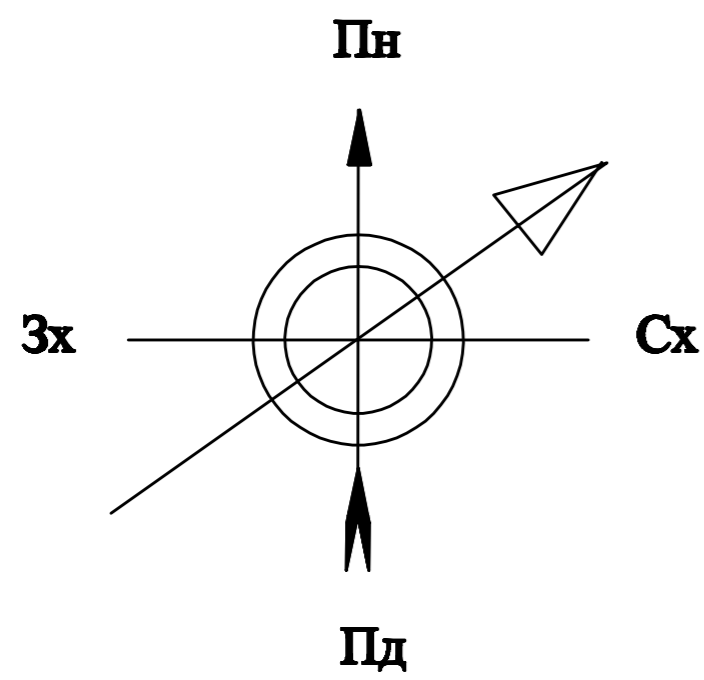


Поз.	Найменування	Кіл.	Примітка
1	Головний виробничий корпус		
2	Сировинний майданчик		
3	Склад пакувальних матеріалів		
4	Адміністративний корпус		
5	Котельня		
6	Склад допоміжних матеріалів		
7	Склад готової продукції		
8	Резервуар для води		
9	Площадка для скляних відходів		
10	Насосна над артскважиною		
11	Артезіанська свердловина		
12	Водонапірна башта		
13	Резервуар з водою для гасіння пожежі		
14	Площадка для відходів		
15	Склад тари та кришок		
16	Сировинна площадка		
17	Побутові приміщення		
18	Прохідна		
19	Наземна галерея		

-  Дерева
-  Клумба
-  Асфальт
-  Газон
-  Огорожа
-  Лава
-  Чагарники


				КВАЛІФІКАЦІЙНА РОБОТА			
Зм.	Лист	№ докум.	Підпис	Дата	Літера	Маса	Масштаб
							1:500
Розробив: Потурницько А.В.							
Перевірив: Дубова Г.Є.							
Коріньки:							
Н. контр. Юшко В.М.					Генеральний план підприємства		
Зачерк. Будник Н.В.					ЦДАУ, 181ХТ_бд_2019		
					Аркуш 1	Аркушів 4	

Прошарок ґравію впопленого в гарячий бітум
 Чотирьохшарове руберойдне покриття
 Цементна стяжка - 15 мм
 Утеплювач - пінобетон - 100 мм
 Пароізоляція - один шар руберойду
 Залізобетонні плити

Розріз 1-1

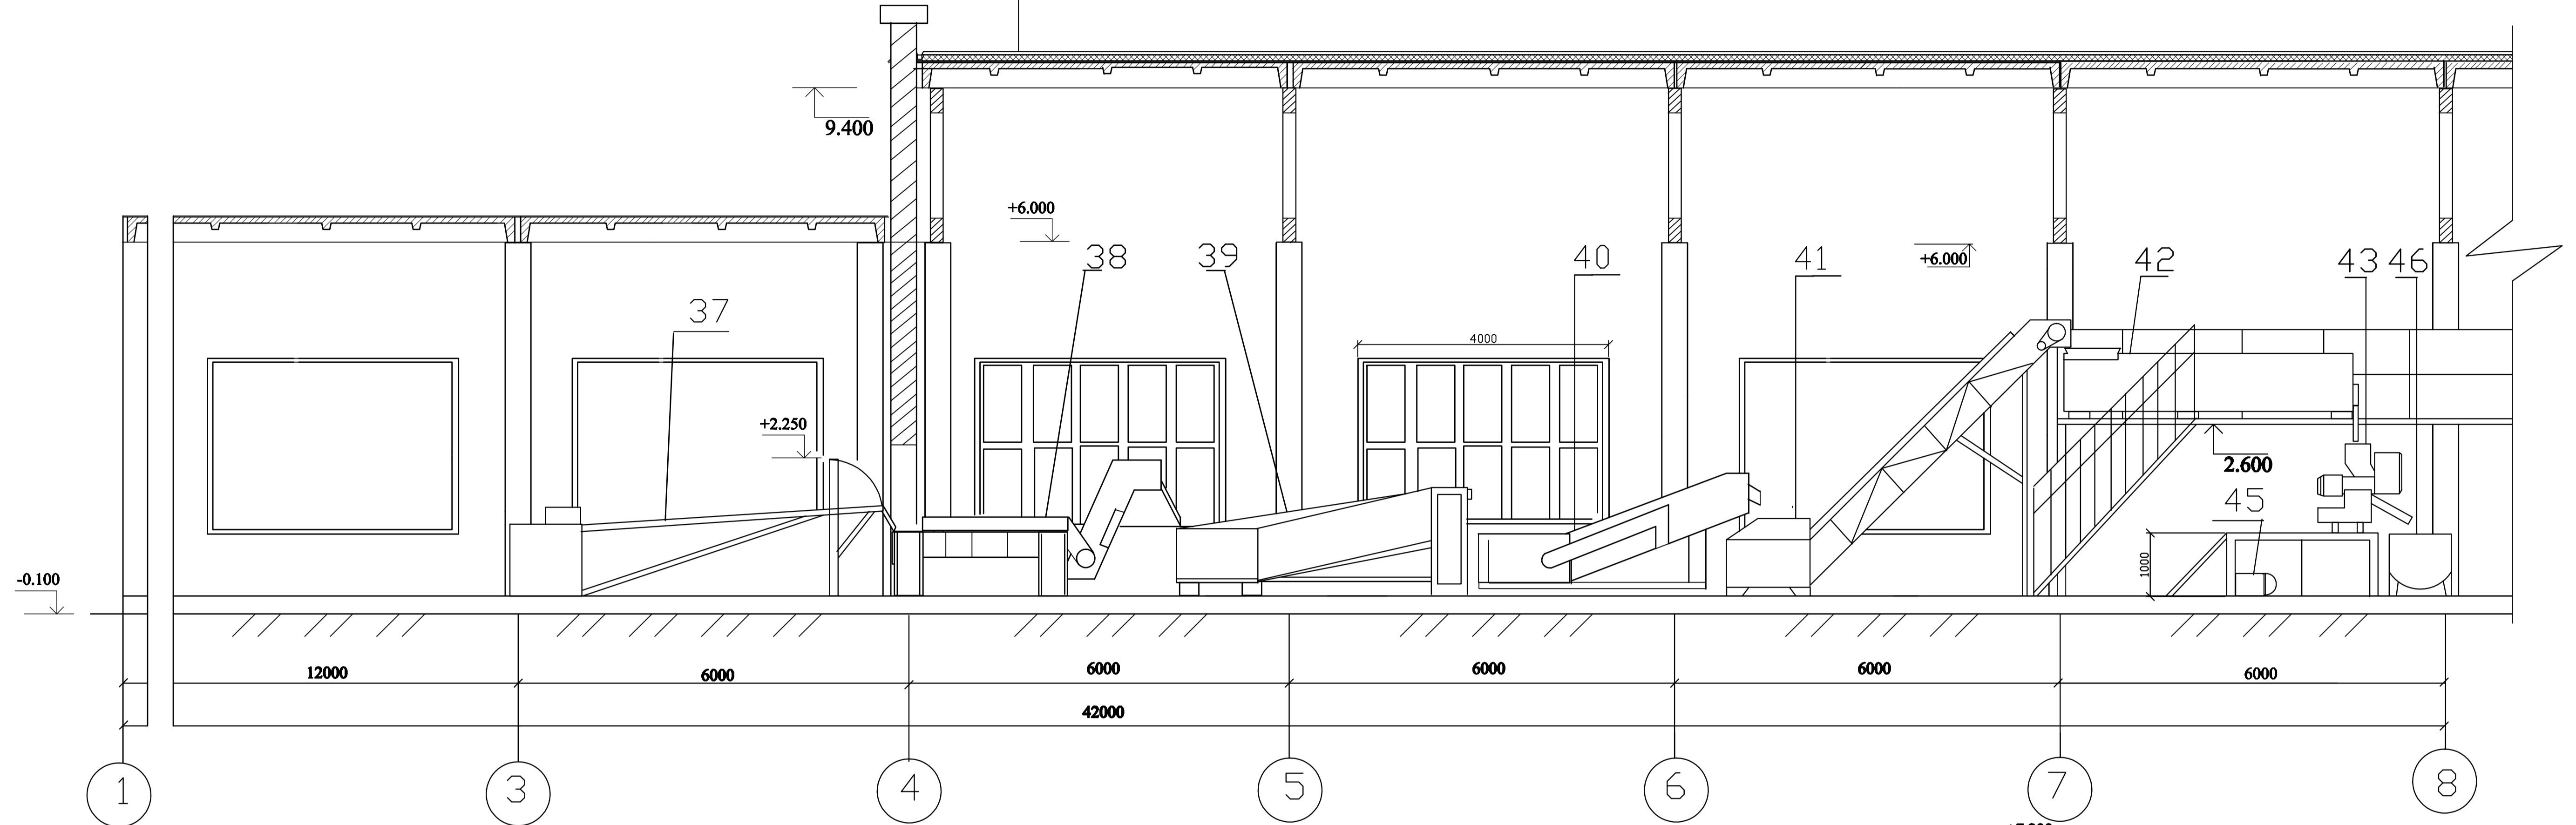


Розріз 2-2

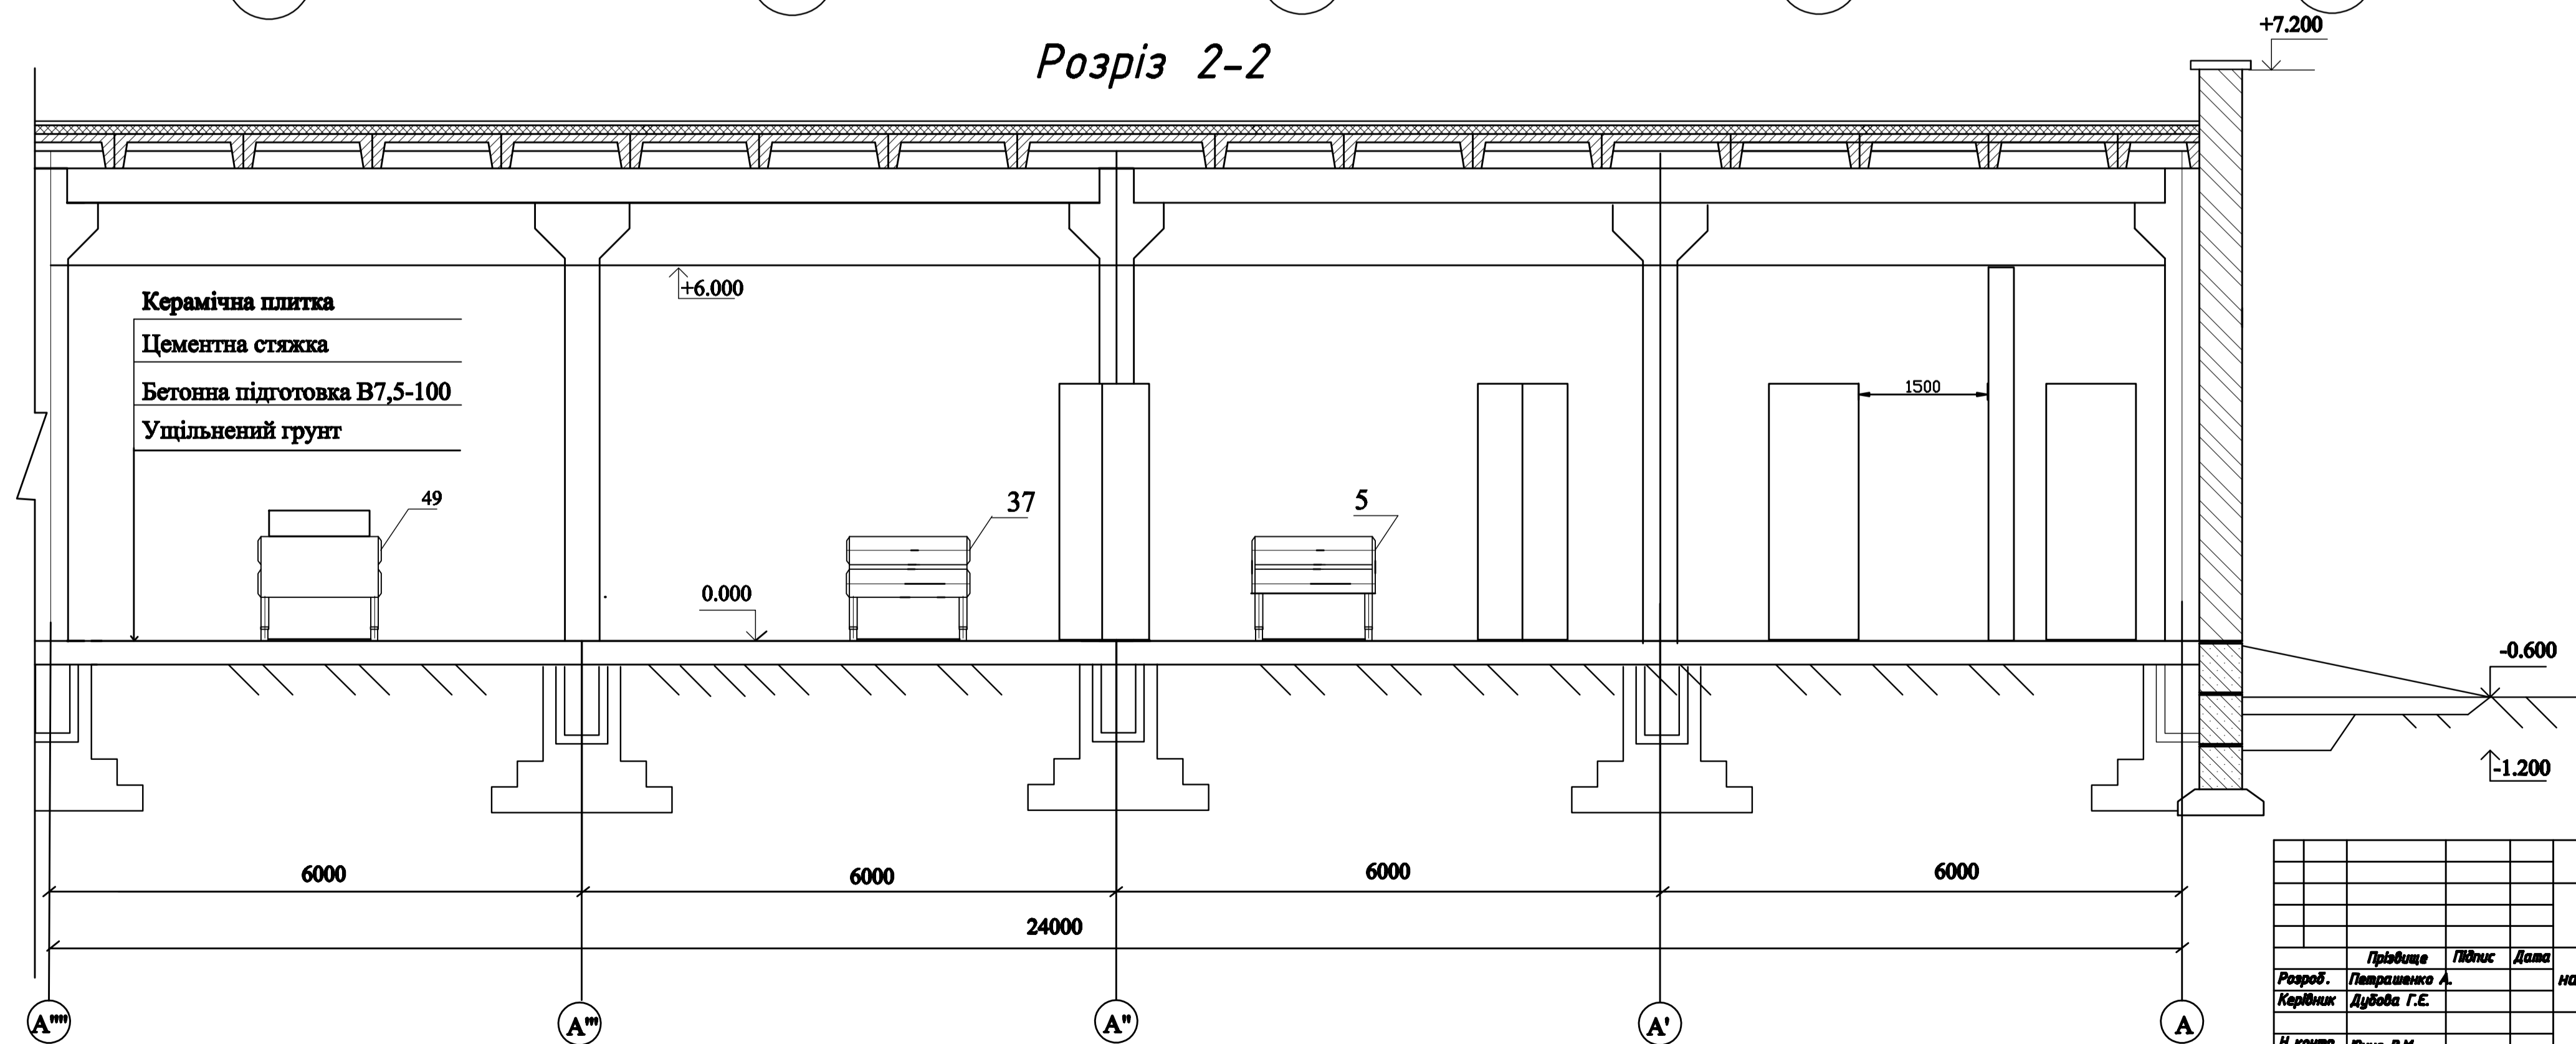

Керамічна плитка
 Цементна стяжка
 Бетонна підготовка В7,5-100
 Ущільнений ґрунт

КВАЛІФІКАЦІЙНА РОБОТА					
Проект будівництва цеху натуральних очочевих консервів потужністю 46 т/зм					
Цех з виробництва натуральних очочевих консервів потужністю 46 т/зм					
Розроб.	Петрашеник А.	Масшт.	1:50	Архит.	3
Керівник	Дубова Г.Е.	Архит.		Архит.	4
Н.компр.	Юна В.М.	Розріз 1-1, Розріз 2-2		ПДАУ, в.р.191ХТ_88_19	
Зав.каф.	Будник Н.В.				

ПЛАН ЦЕХУ НА ПОЗН ± 0.000

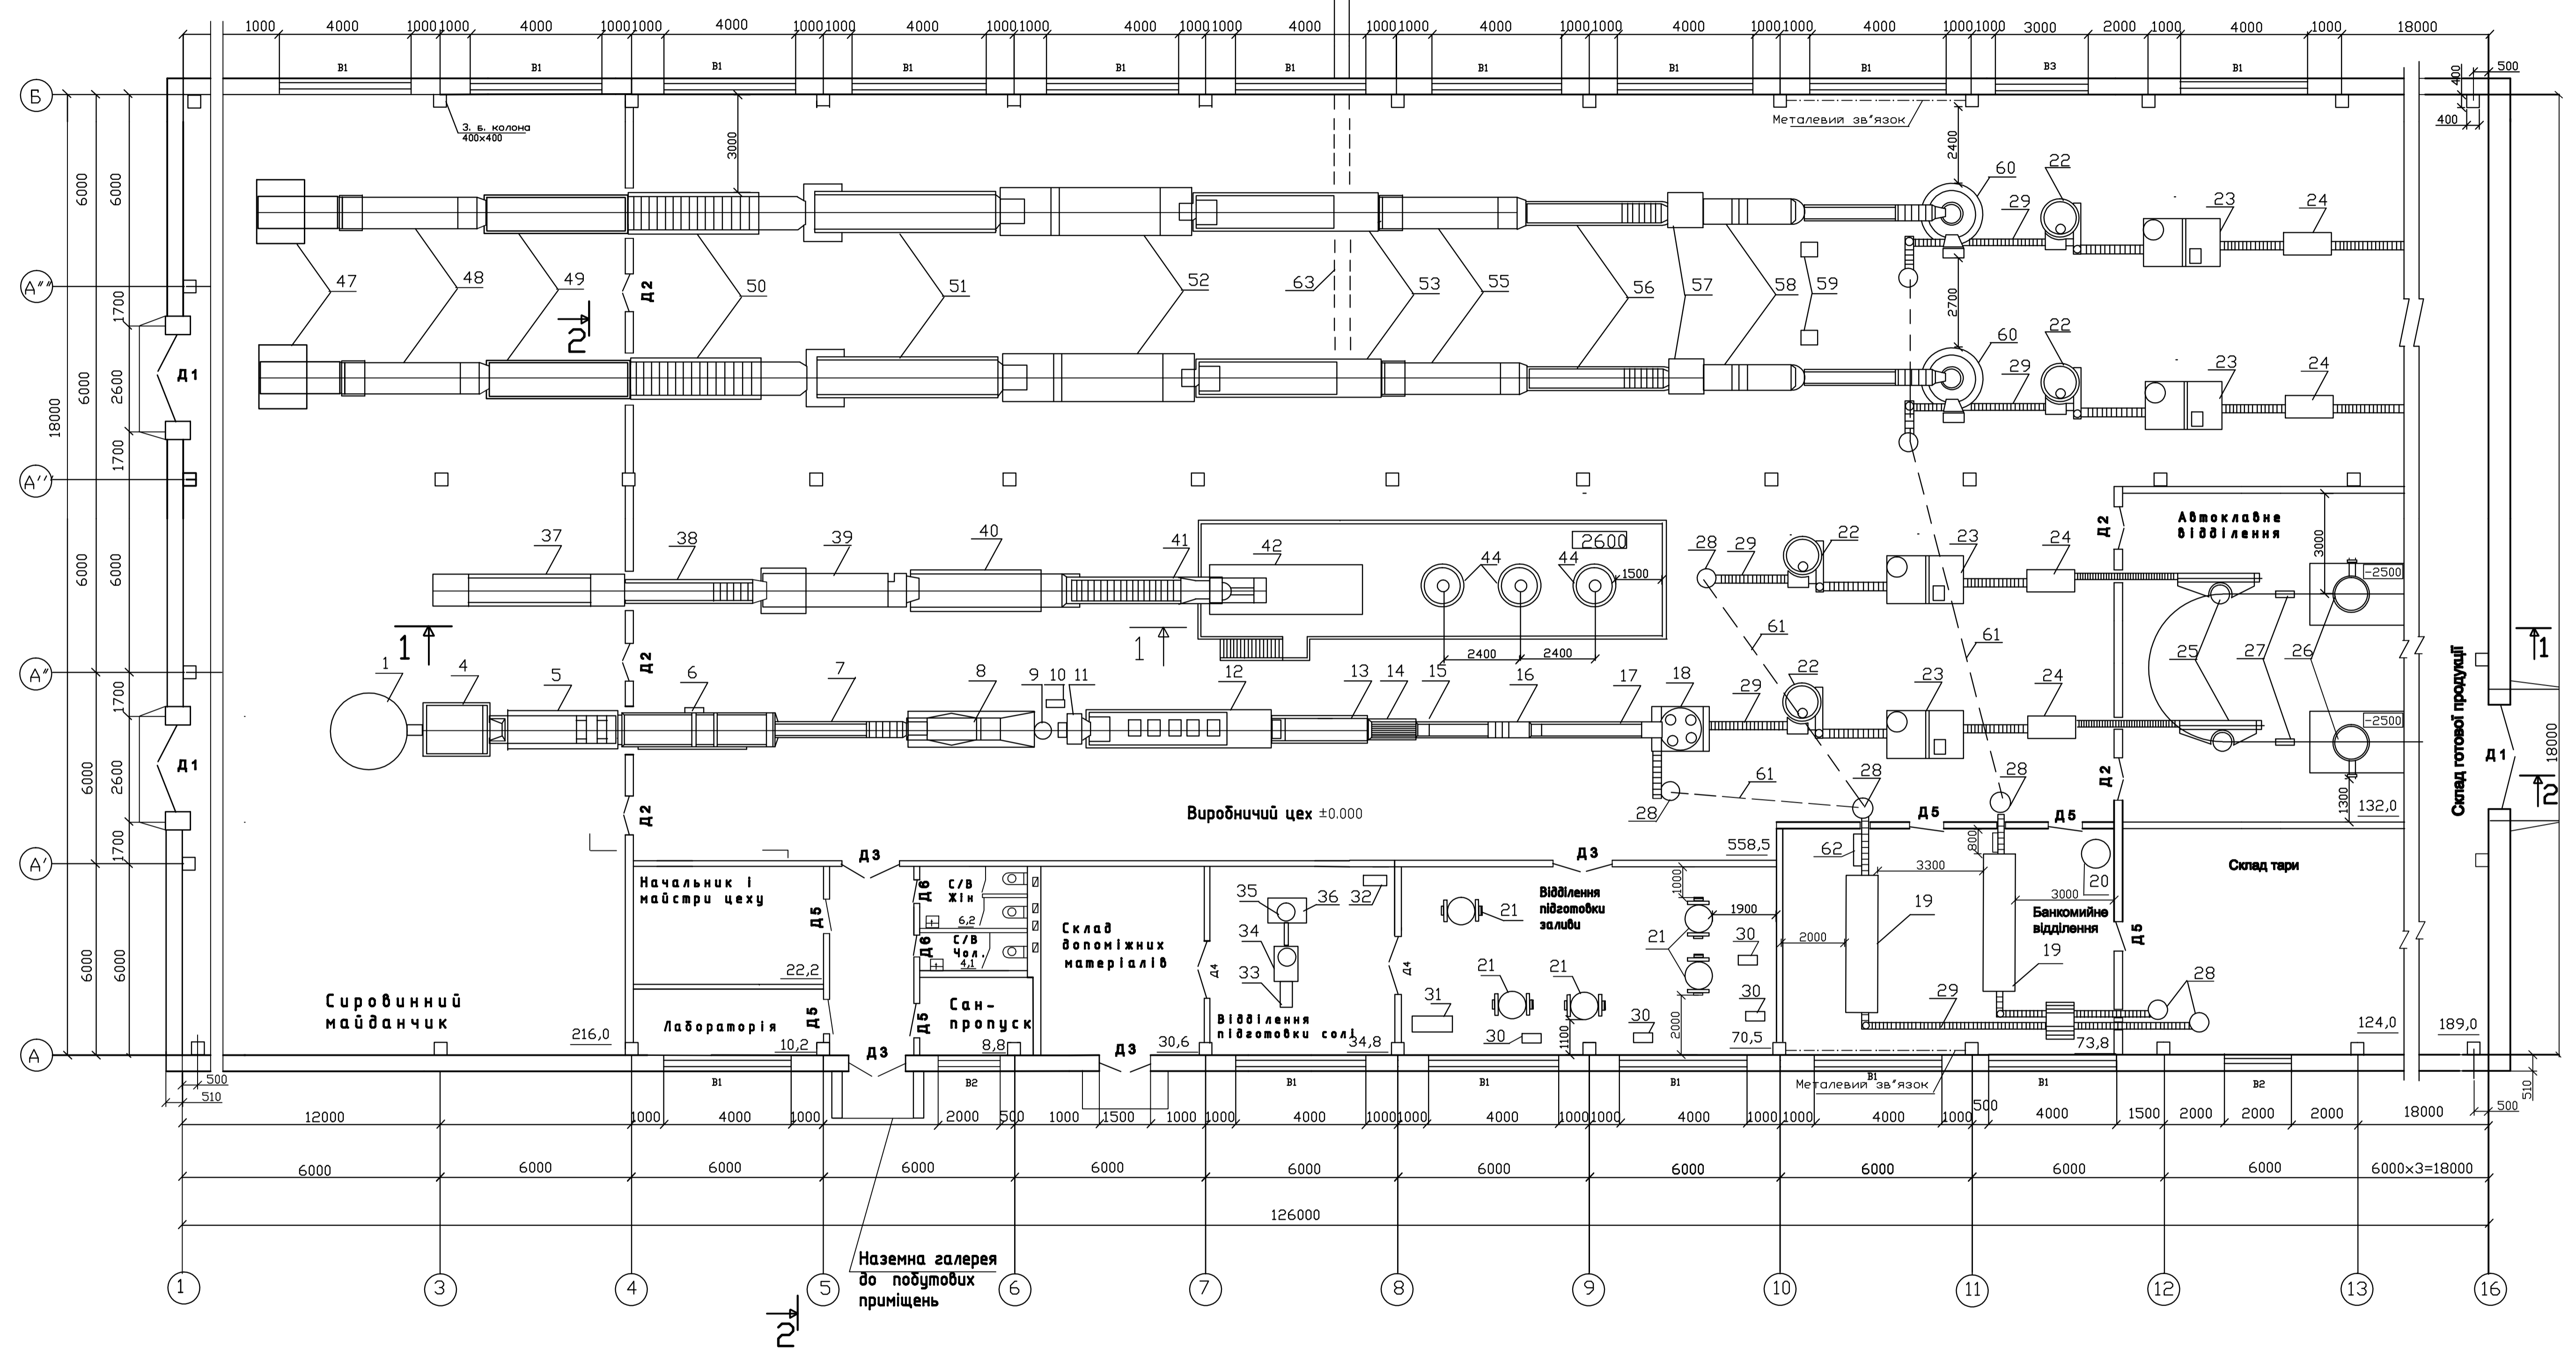

КВАЛІФІКАЦІЙНА РОБОТА						
Проект будівництва цеху натуральних очочевих консервів потужністю 46 тоб/зм						
Розроб.	Підпис	Підп.	Дата	Цех натуральних очочевих консервів потужністю 46 тоб/зм	Архив	Архивів
Керівник	Петрашенко А.В.				2	4
	Курієв Дубога Г.Е.					
ПЛАН ЦЕХУ НА ПОЗН ± 0.000				ПДАУ, ар. 181ХТ_00_2019		
Заб.каф. Будник Н.В.						