


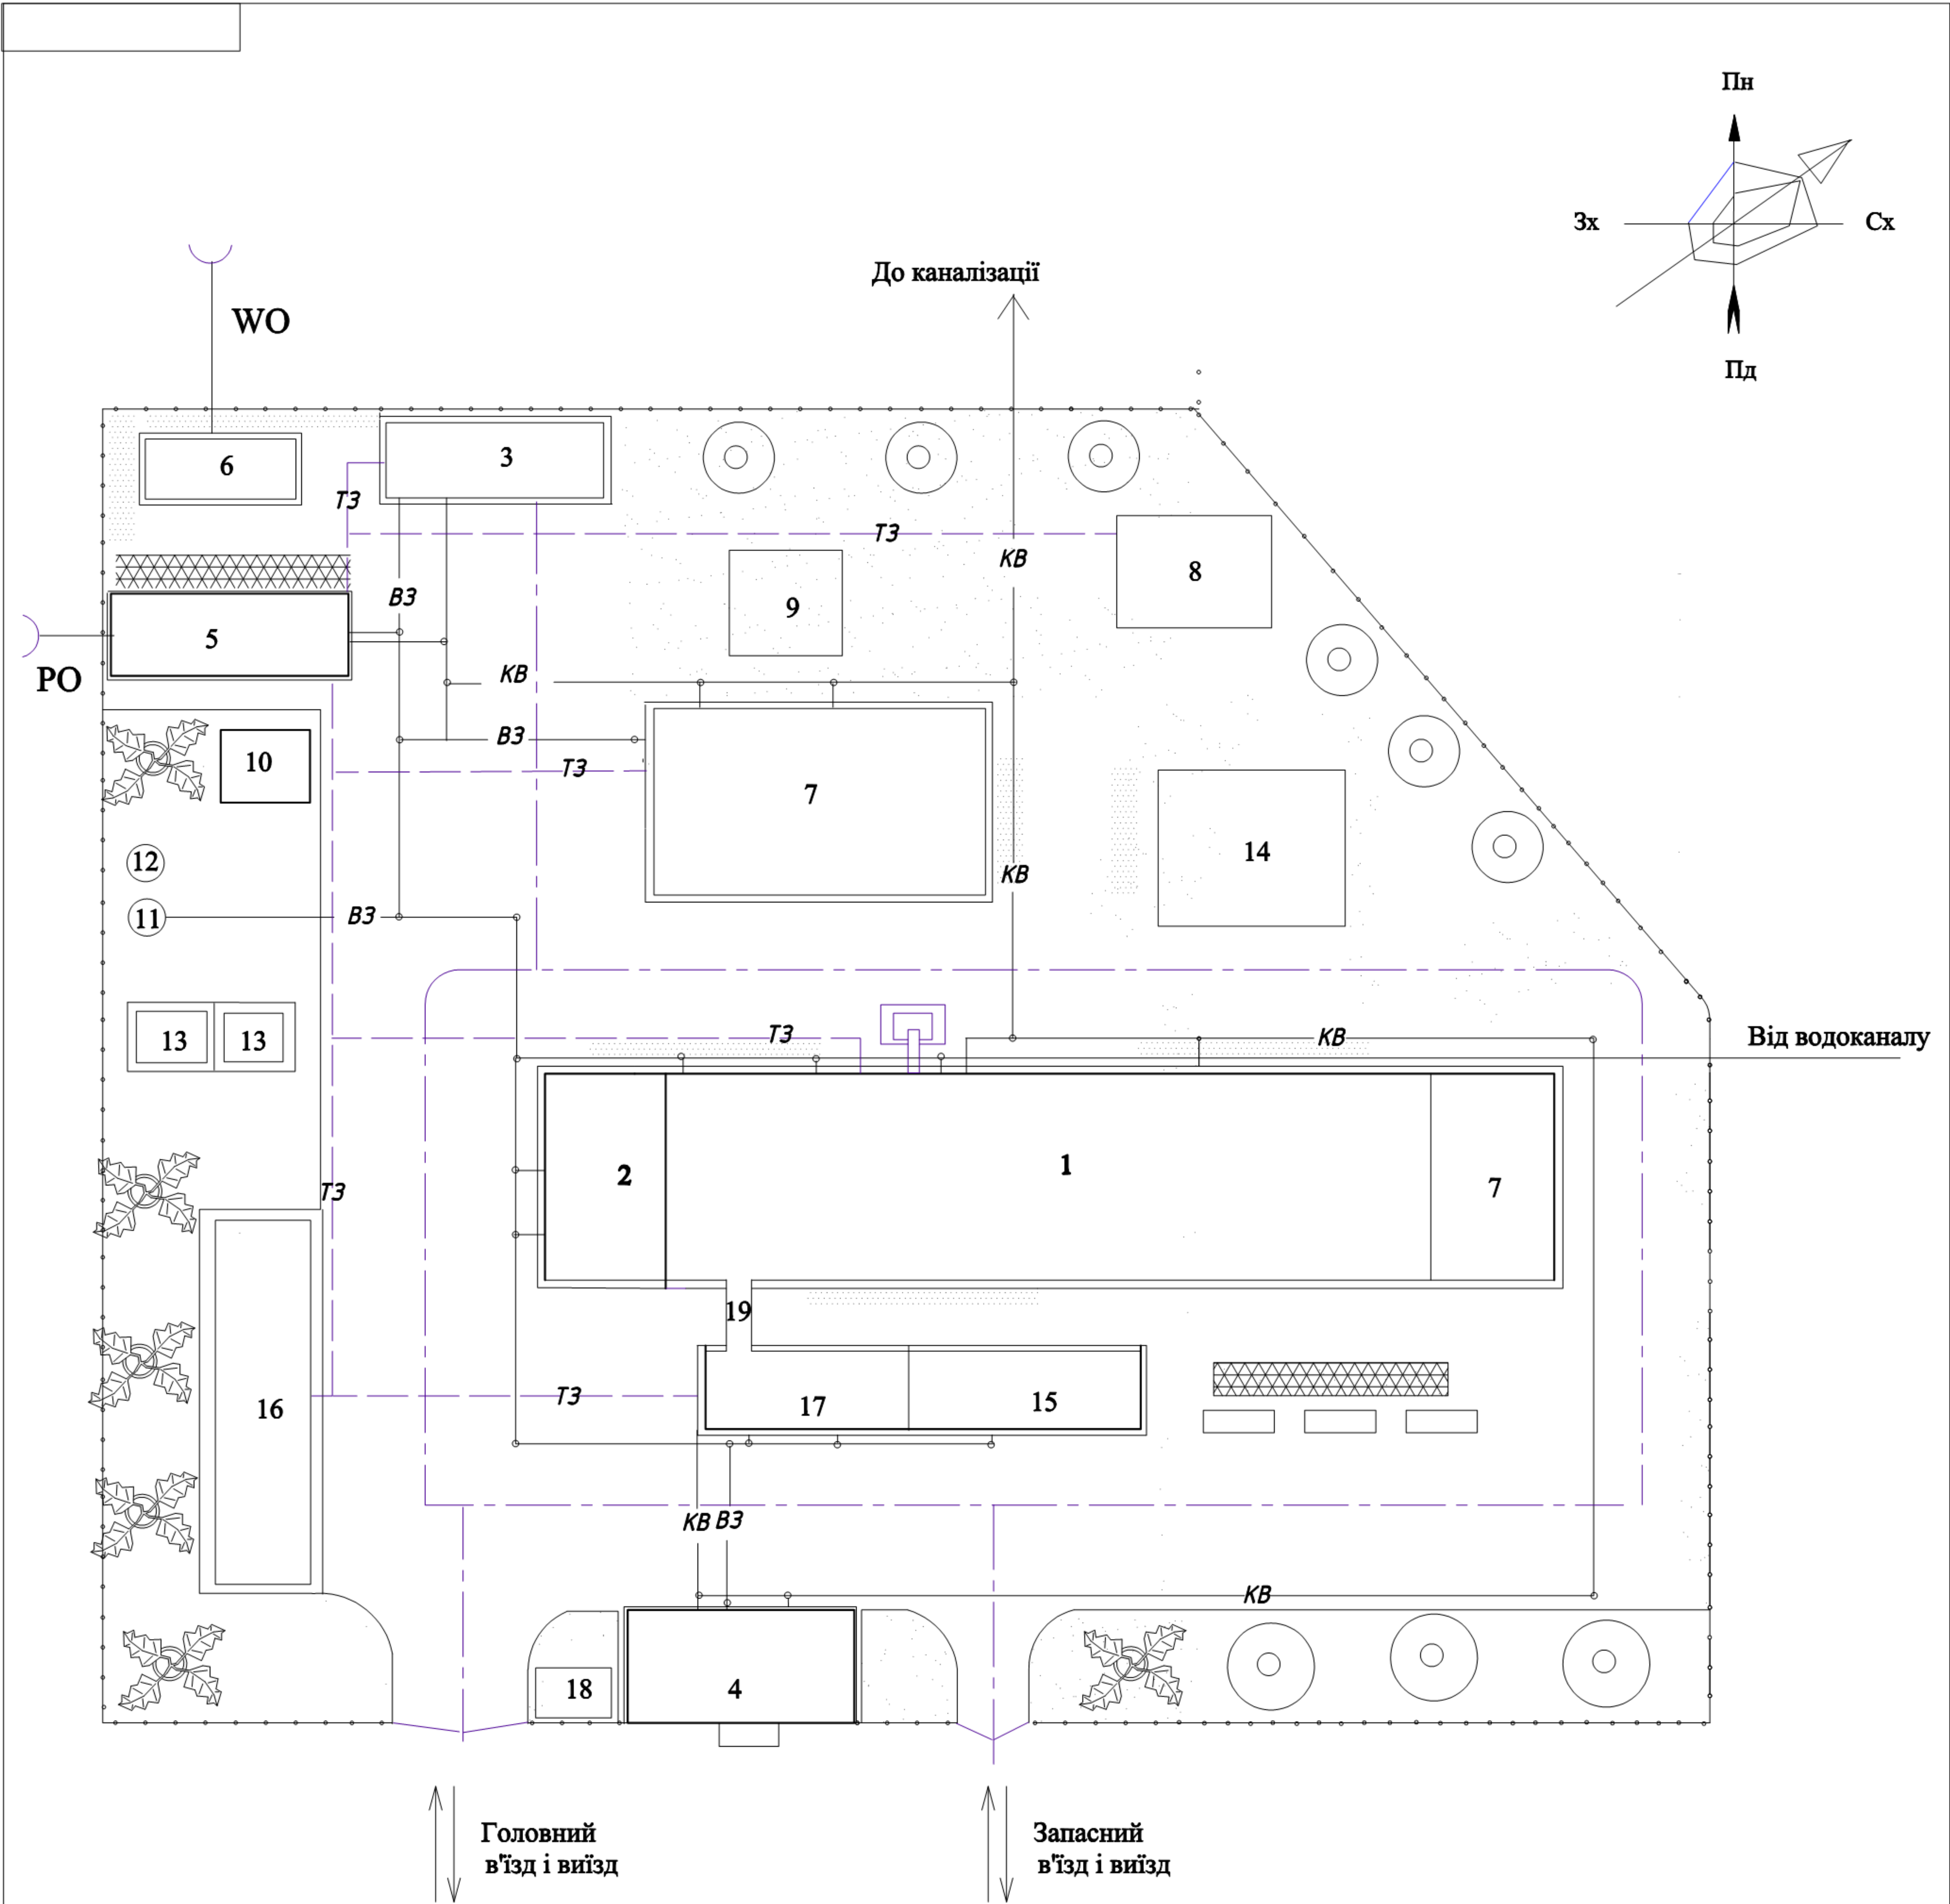


Позначення

Поз.	Найменування	Кіл.	Примітка
1	Головний виробничий корпус		
2	Сировинний майданчик		
3	Склад пакувальних матеріалів		
4	Адміністративний корпус		
5	Котельня		
6	Трансформаторна підстанція		
7	Склад готової продукції		
8	Склад допоміжних матеріалів		
9	Площадка для скляних відходів		
10	Насосна над артскважиною		
11	Артезіанська свердловина		
12	Водонапірна башта		
13	Резервуар з водою для гасіння пожежі		
14	Площадка для відходів		
15	Склад тари та кришок		
16	Сировинна площадка		
17	Побутові приміщення		
18	Прохідна		
19	Наземна галерея		

- Дерева
- Дерева
- Клумба
- Асфальт
- Газон
- Огорожа
- Лава
- Чагарники
- Дорога


				Кваліфікаційна робота			
				Проект будівництва цеху з виробництва овочевих консервів потужністю 40 тоб/зм			
				Цех з виробництва овочевих консервів потужністю 40 тоб/зм			
				Аркуш	Аркушів	Масшт	
				1	4	1:500	
				Генплан			
				ПДАУ, 181ХТ_бд_2023 [1]			

ПЛАН ЦЕХУ НА ПОЗН ± 0,000

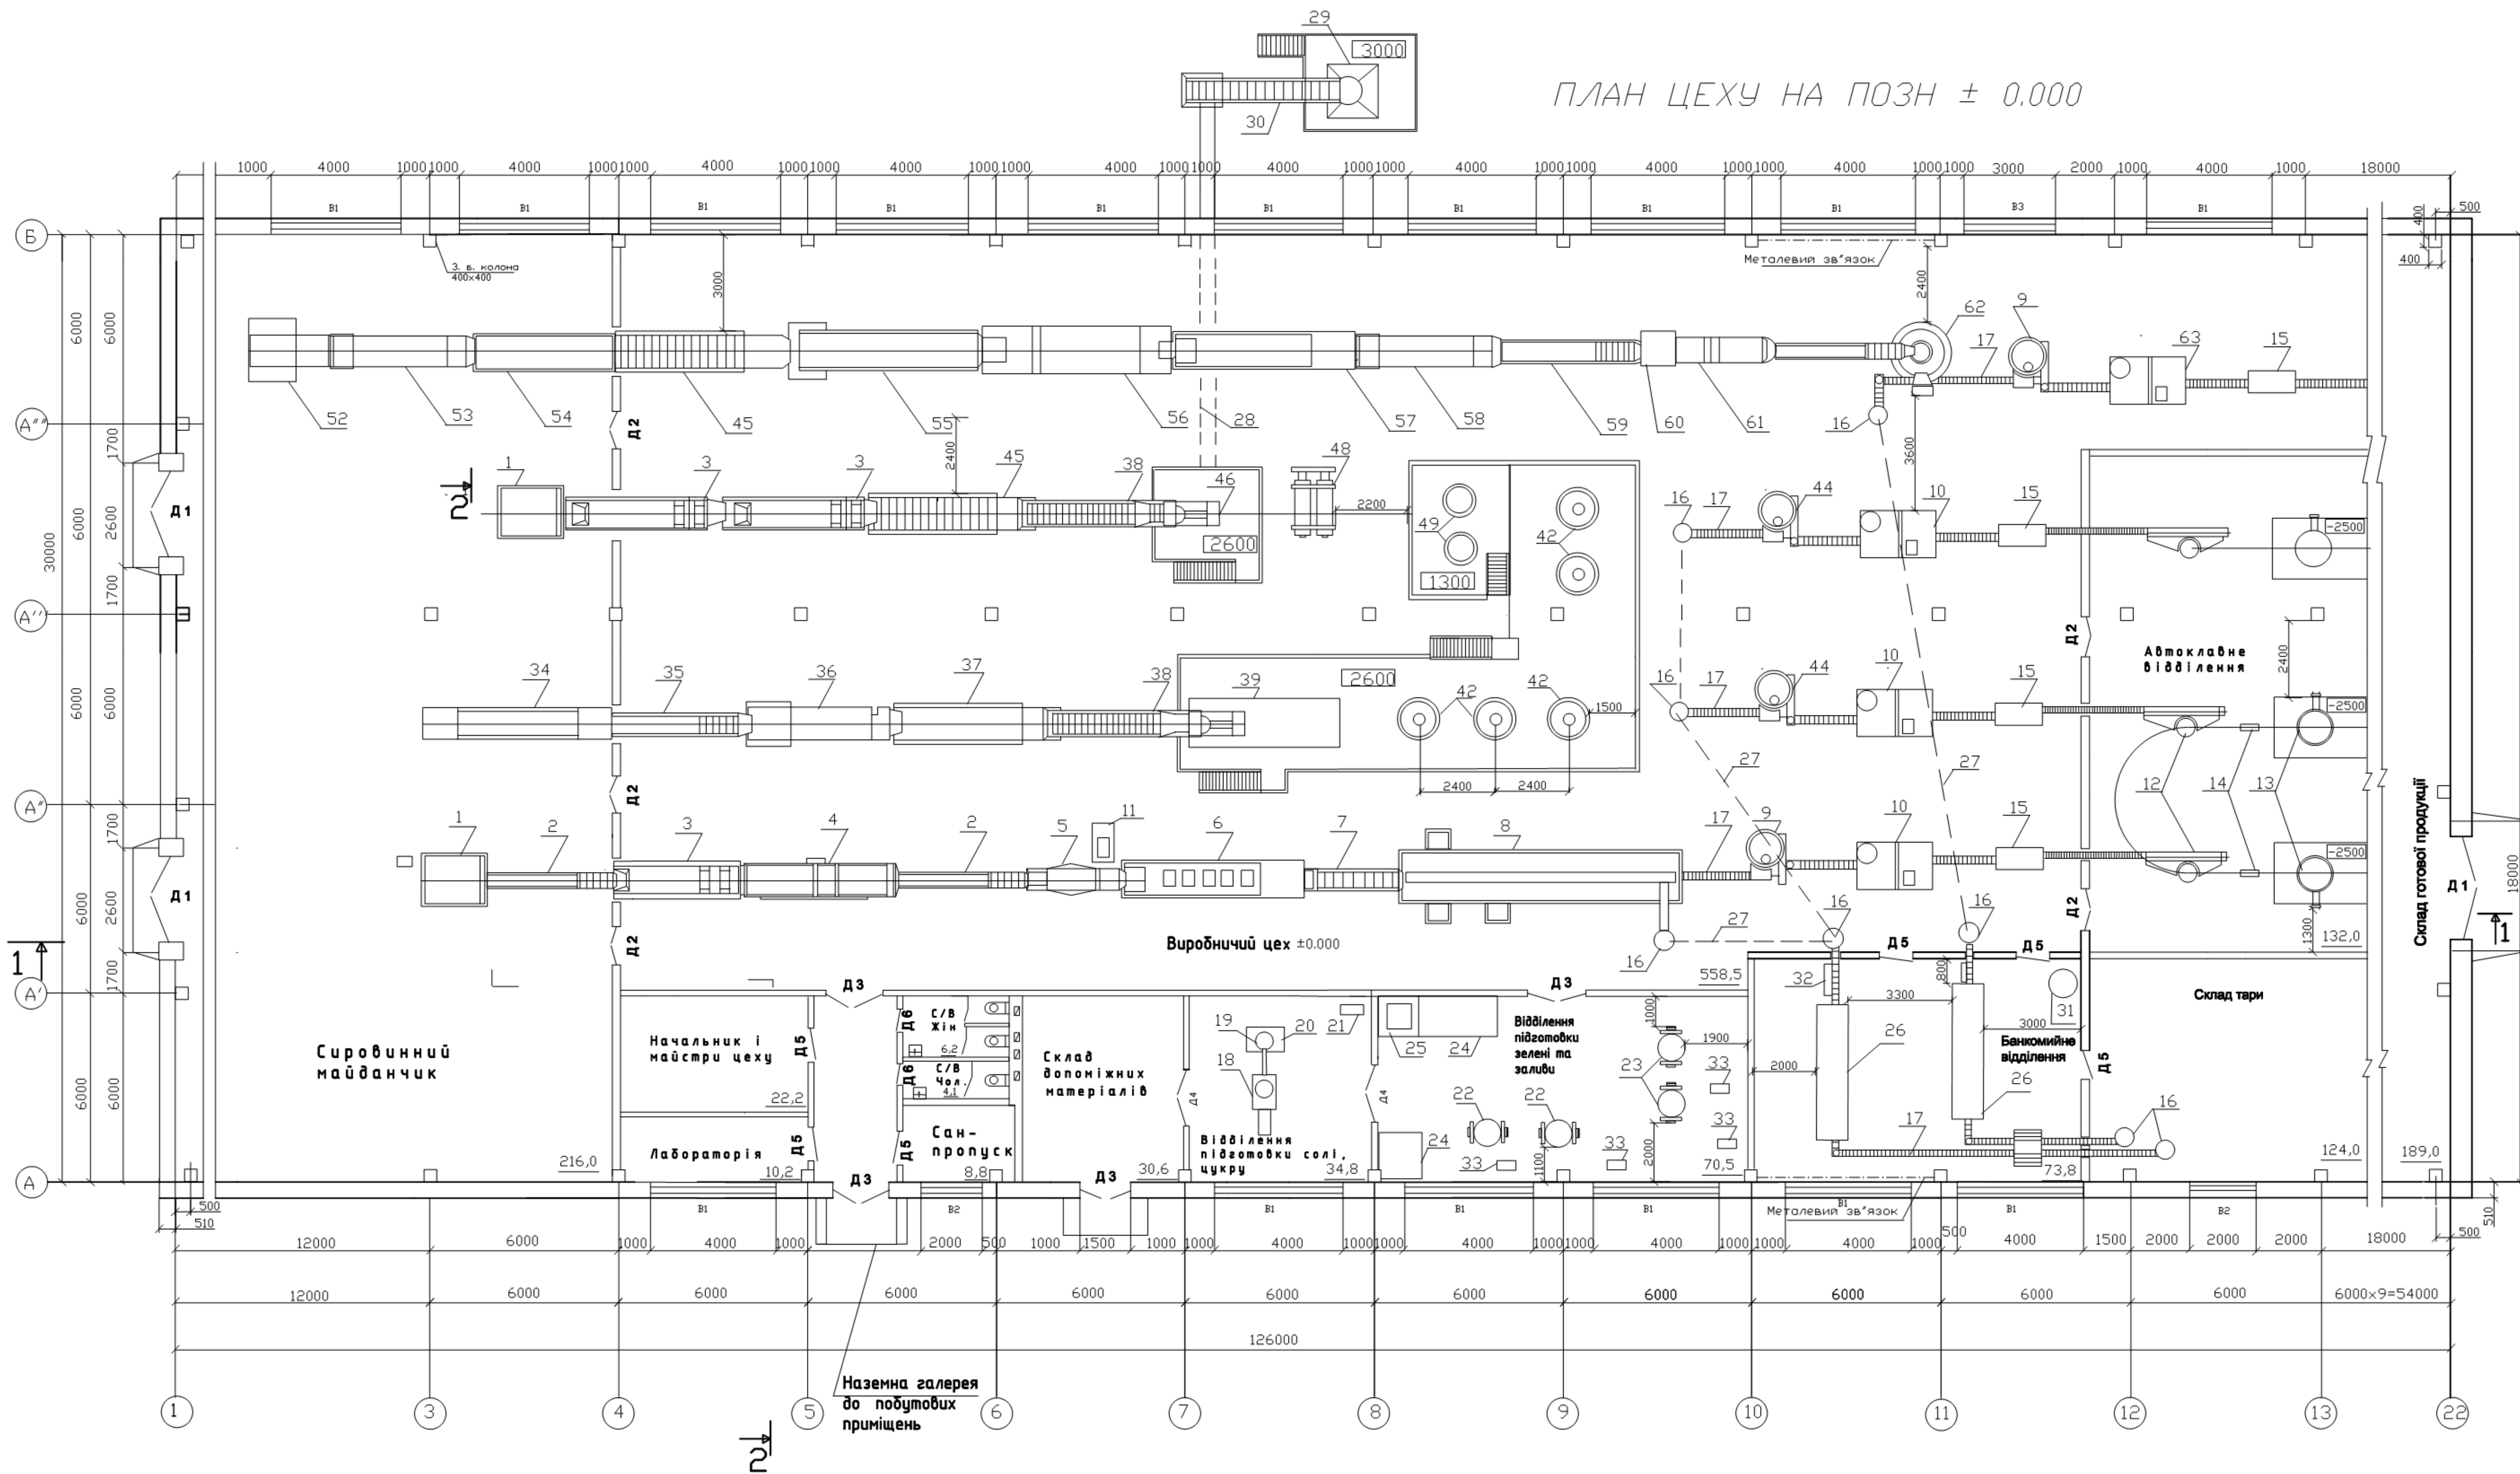

				Кваліфікаційна робота			
				Проект будівництва цеху з виробництва овочевих консервів потужністю 40 тоб/ам			
Розроб.	Бурда А.А.	Підпис	Дата	Цех з виробництва овочевих консервів потужністю 40 тоб/ам	Аркуш	Аркуші	Масштаб
Керівн.	Дубова Г.Б.				3	4	1:100
Н.контр.	Кайнаш А.П.			План цеху на позначці ±0.000	ПДАУ,		
Зав.кафед.	Будник Н.В.				181ХТ_бд_2023 [1]		

Апаратурно-технологічна схема виготовлення томатного соку

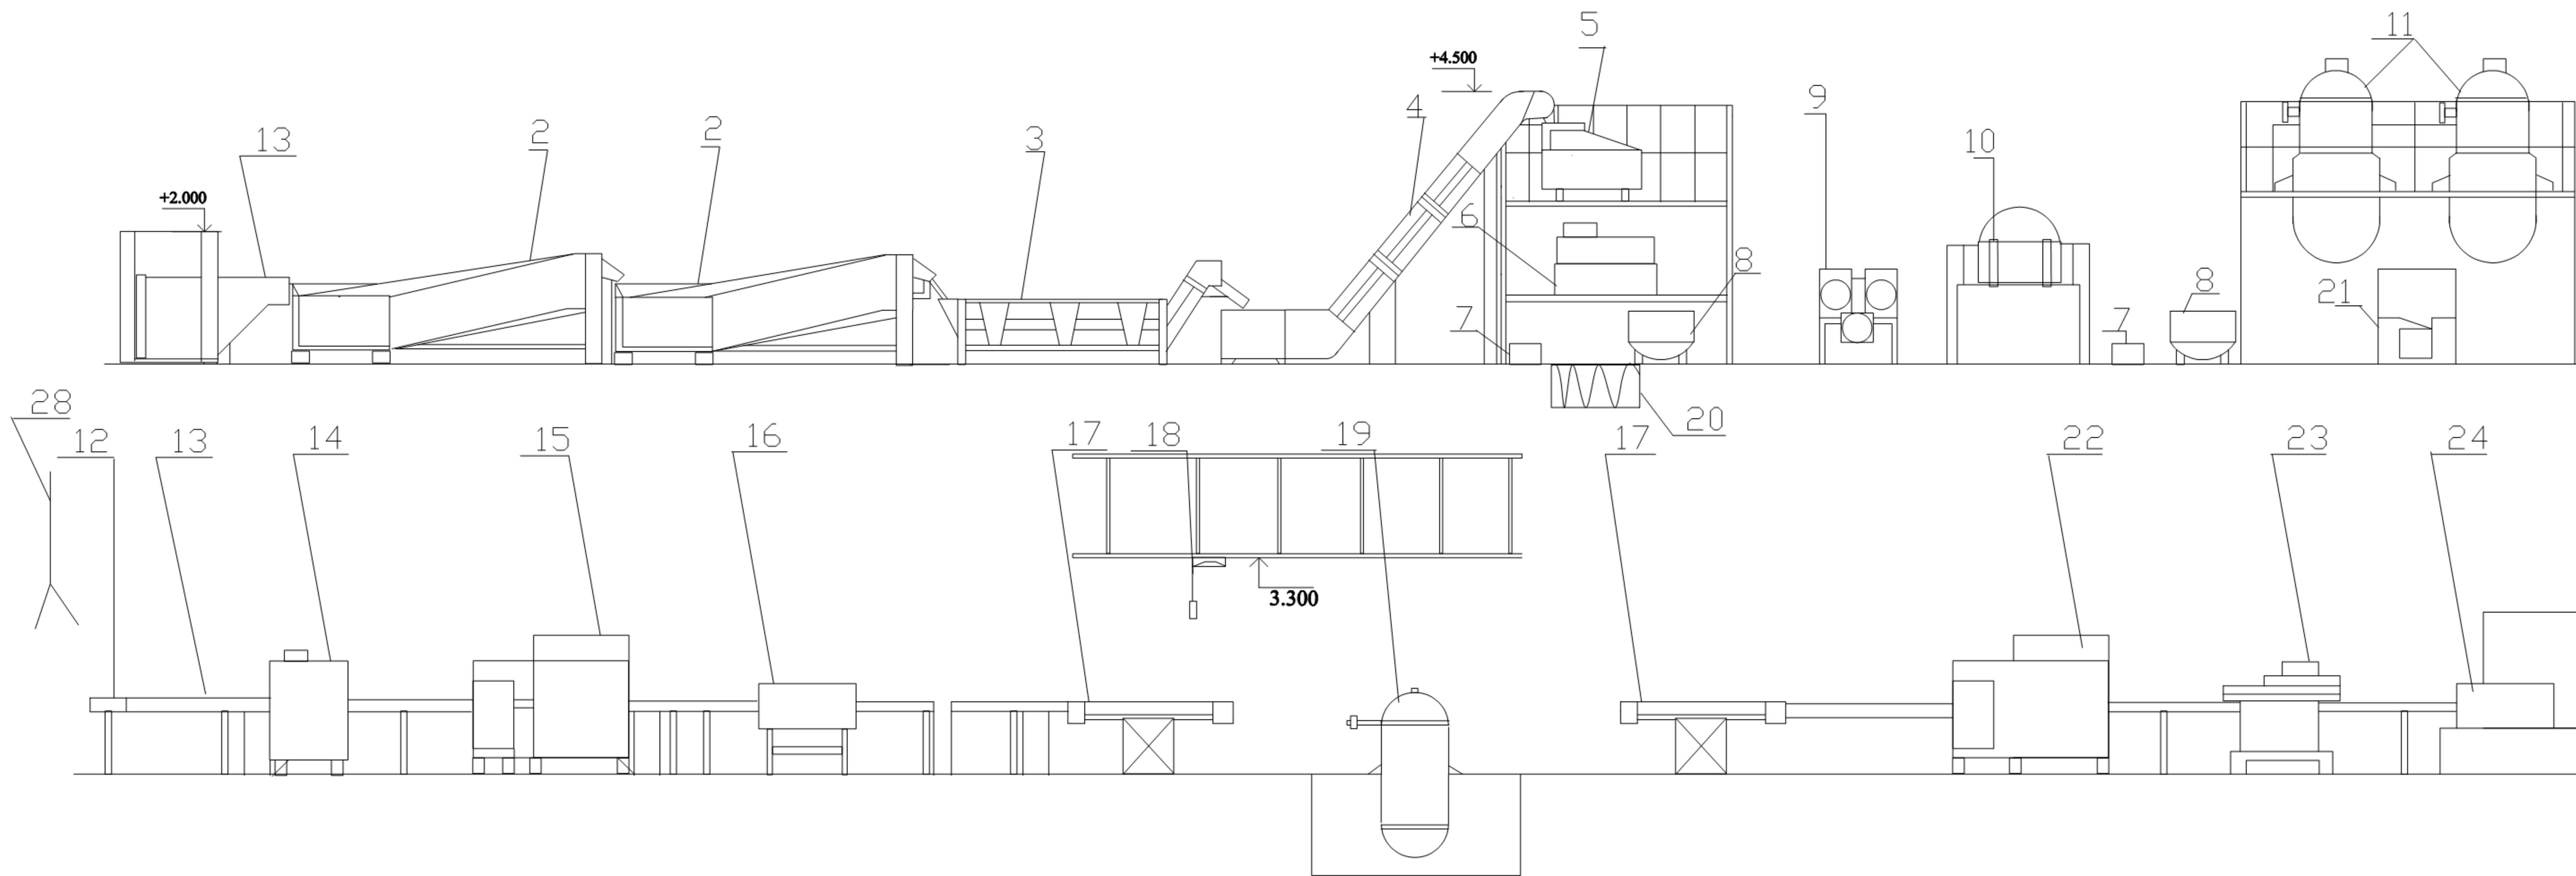

Підготовка тари, кришок



СПЕЦИФІКАЦІЯ ОБЛАДНАННЯ

№	Позначення	Найменування	Кільк.	Прим.
1	А 9- КР 2- Ж	Ящикоперекидач	1	
2	А 9- КМБ -4	Машина мийна вентиляторна	2	
3	А 9- ККТ -1	Конвеєр роликів сортувальний	1	
4	Р 9- КТ 2- Е -01	Елеватор "Гусяча шия"	1	
5	А 9- КИХ	Дробарка	1	
6	Т 1- КП 2 У	Машина для протирання	1	
7	А 9- КНА	Насос	2	
8	Н / с	Ємкість	2	
9	А 9- КБД	Підігрівач -кожухотрубний	1	
10	П 1- 7.1	Центрифуга	1	
11	МЗС -320	Вакуум -апарат	2	
12	Н / с	Стіл накопичувальний	2	
13	М 8- АКС	Конвеєр пластинчастий	3	
14	ДН 2-01-160-2	Автомат дозувально -наповнювальний	1	
15	Б 4- КУТ -2	Закупорювальний автомат	1	
16	РЗ -КВГ	Пристрій для перевірки герметичності закупорювання	1	
17	А 9- КР 2- Г	Пристрій для завантаження (розвантаження) автоклавних корзин	2	
18	ТЕ -0,25-511	Електроталь	1	

ПРОДОВЖЕННЯ СПЕЦИФІКАЦІЇ ОБЛАДНАННЯ

№	Позначення	Найменування	Кільк.	Прим.
19	Б 6- КАВ_2	Автоклав вертикальний	1	
20	Н / О	Конвеєр гвинтовий	1	
21	Г 125- ОУ	Гомогенізатор	1	
22	КУП -1000	Машина для миття і сушіння банок	1	
23	А 9- К 1-0.5	Етикетувальна машина	1	
24	КМТ	Мийна для пакування банок в плівку	1	
25	Н / О	Світловий екран	1	
26	А 9- К/П /2	Машина для миття тари	1	
27	А 9- КБГ	Бланшувач для кришок	1	
28	Н / О	Конвеєр вилковий	1	

Кваліфікаційна робота					
Проект будівництва цеху з виробництва овочевих консервів потужністю 40 тоб/зм					
Розроб.	Прийнято	Підпис	Дата	Цех з виробництва овочевих консервів потужністю 40 тоб/зм	Аркушів
Керівн.	Бурла А.А.	Дубова Г.Б.		4	4
Н.контр.	Кайнаш А.П.	Будник Н.В.		Масштаб	1:500
Зав.кафедр.	Будник Н.В.			ПДАУ, 181ХТ_бд_2023 [1]	