


ПЛАН ЦЕХУ НА ПОЗН ± 0,000

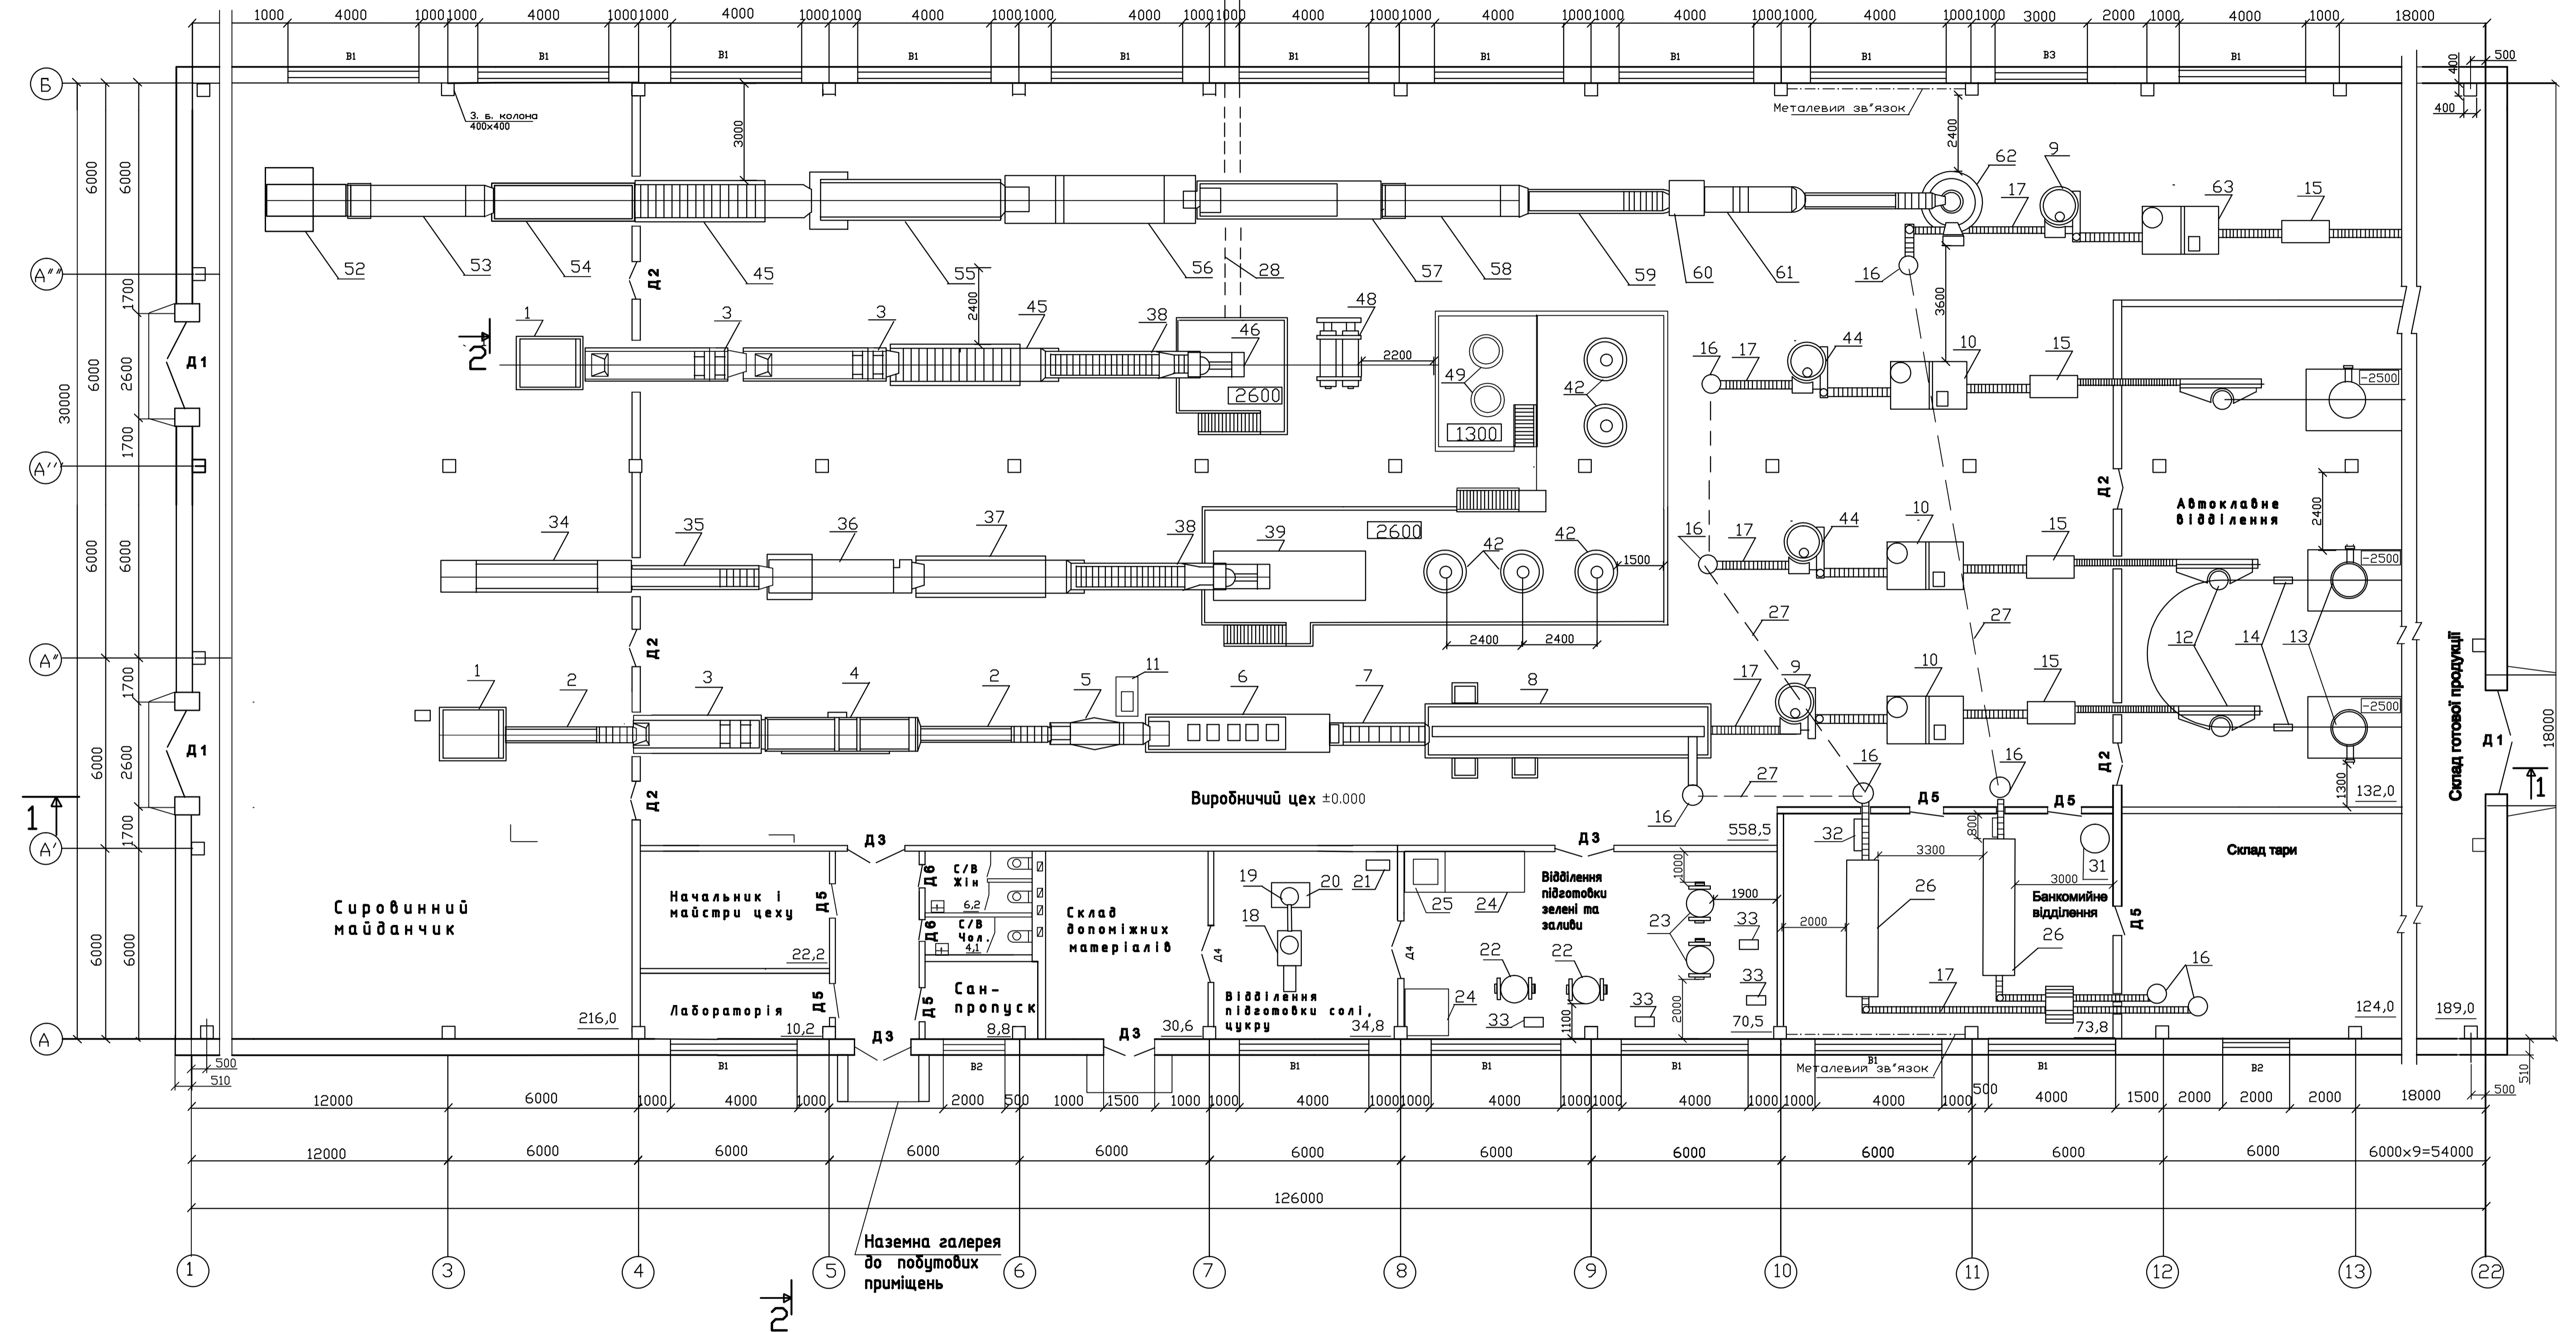

Кваліфікаційна робота						
Проект будівництва цеху з виробництва овочевих консервів потужністю 40 тоб/м						
Розроб.	Бурда А.А.	Підпис	Дата	Цех з виробництва овочевих консервів потужністю 40 тоб/м	Аркуш	Масштаб
Керм.	Дубова Г.Б.				3	4 1:100
Н.контр.	Кайиш А.П.			План цеху на позначці ±0.000	ПДАУ, 161ХТ_бд_2023 [1]	
Зав.кадр.	Бурда Н.В.					