



Поз.	Найменування	Кіл.	Примітка
1	Головний виробничий корпус		
2	Сировинний майданчик		
3	Допоміжний корпус		
4	Адміністративний корпус		
5	Котельня		
6	Склад допоміжних матеріалів		
7	Склад готової продукції		
8	Резервуар для води		
9	Градирня		
10	Насосна над артскважиною		
11	Артезіанська скважина		
12	Водонапірна башта		
13	Резервуар з водою для гасіння пожежі		
14	Площадка для склобою		
15	Механічна майстерня		
16	Майданчик для відходів		
17	Побутові приміщення		
18	Прохідна		
19	Склад та пакування продукції		
20	Склад тари		
21	Лабораторія		

□ □ □ □ □



Дороги з покриттям

Клумба

11

10


				КВАЛІФІКАЦІЙНА РОБОТА	
				<i>Проект будівництва цеху по виробництві фруктово-ягідних соків потужністю 42 тод/зм</i>	
				Цех по виробництві консервованих фруктово-ягідних соків	Масшт. Аркуш Аркушів
	<i>Прізвище</i>	<i>Підп.</i>	<i>Дата</i>	1:1000	1 4
Розроб.	Повірний А.В.				
Кер і вник	Юлію В.М.				
				Генплан	ПДАУ, гр.181ХТ_дд_2020
Нормоконт	Хмельницька Е.В.				
Зав каф.	Будинк Н.В.				

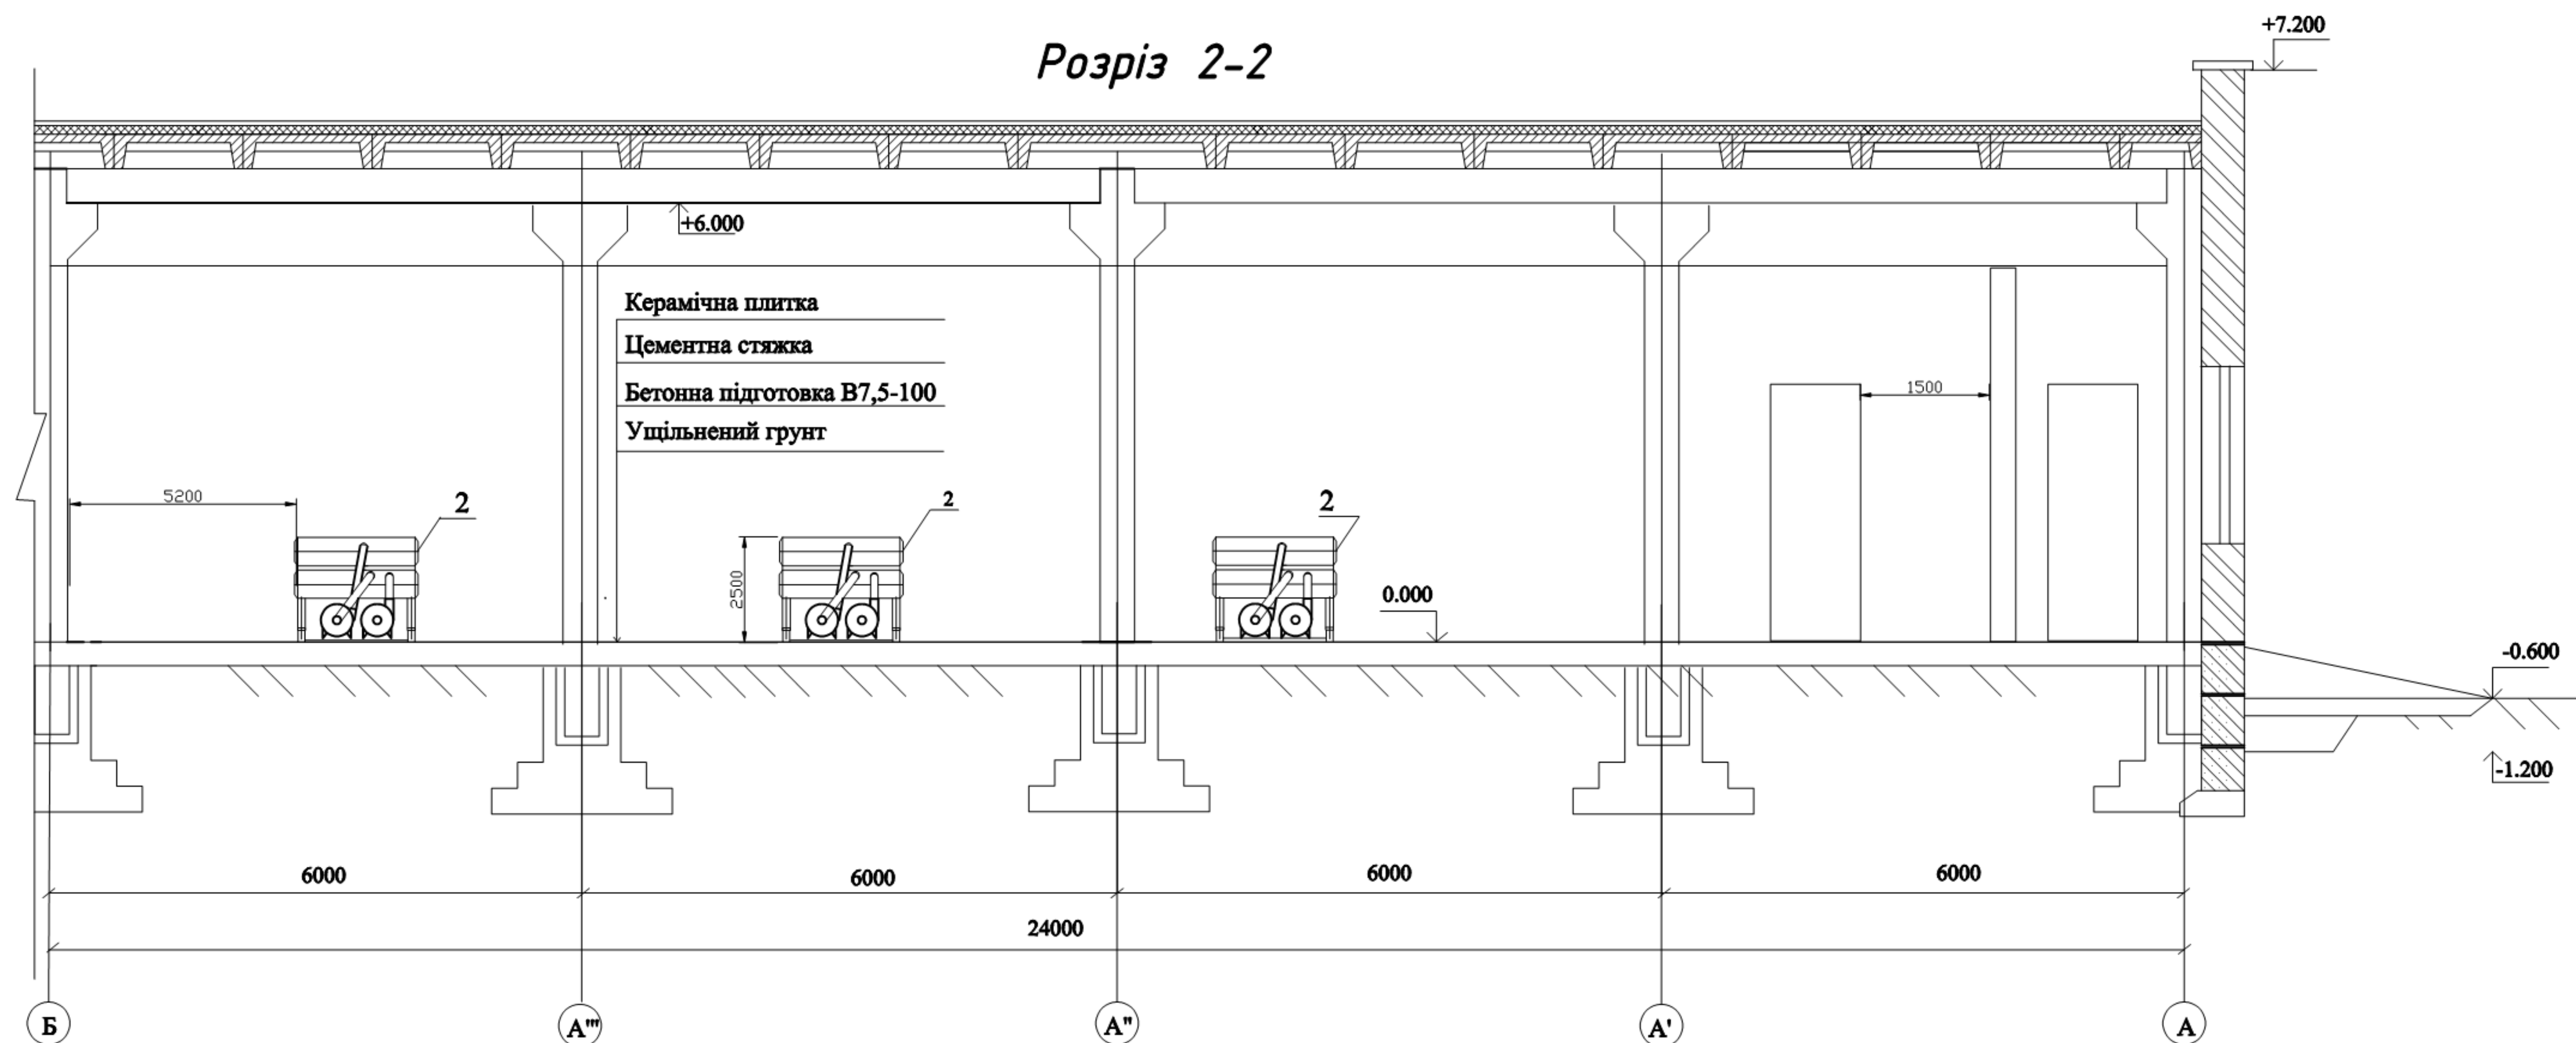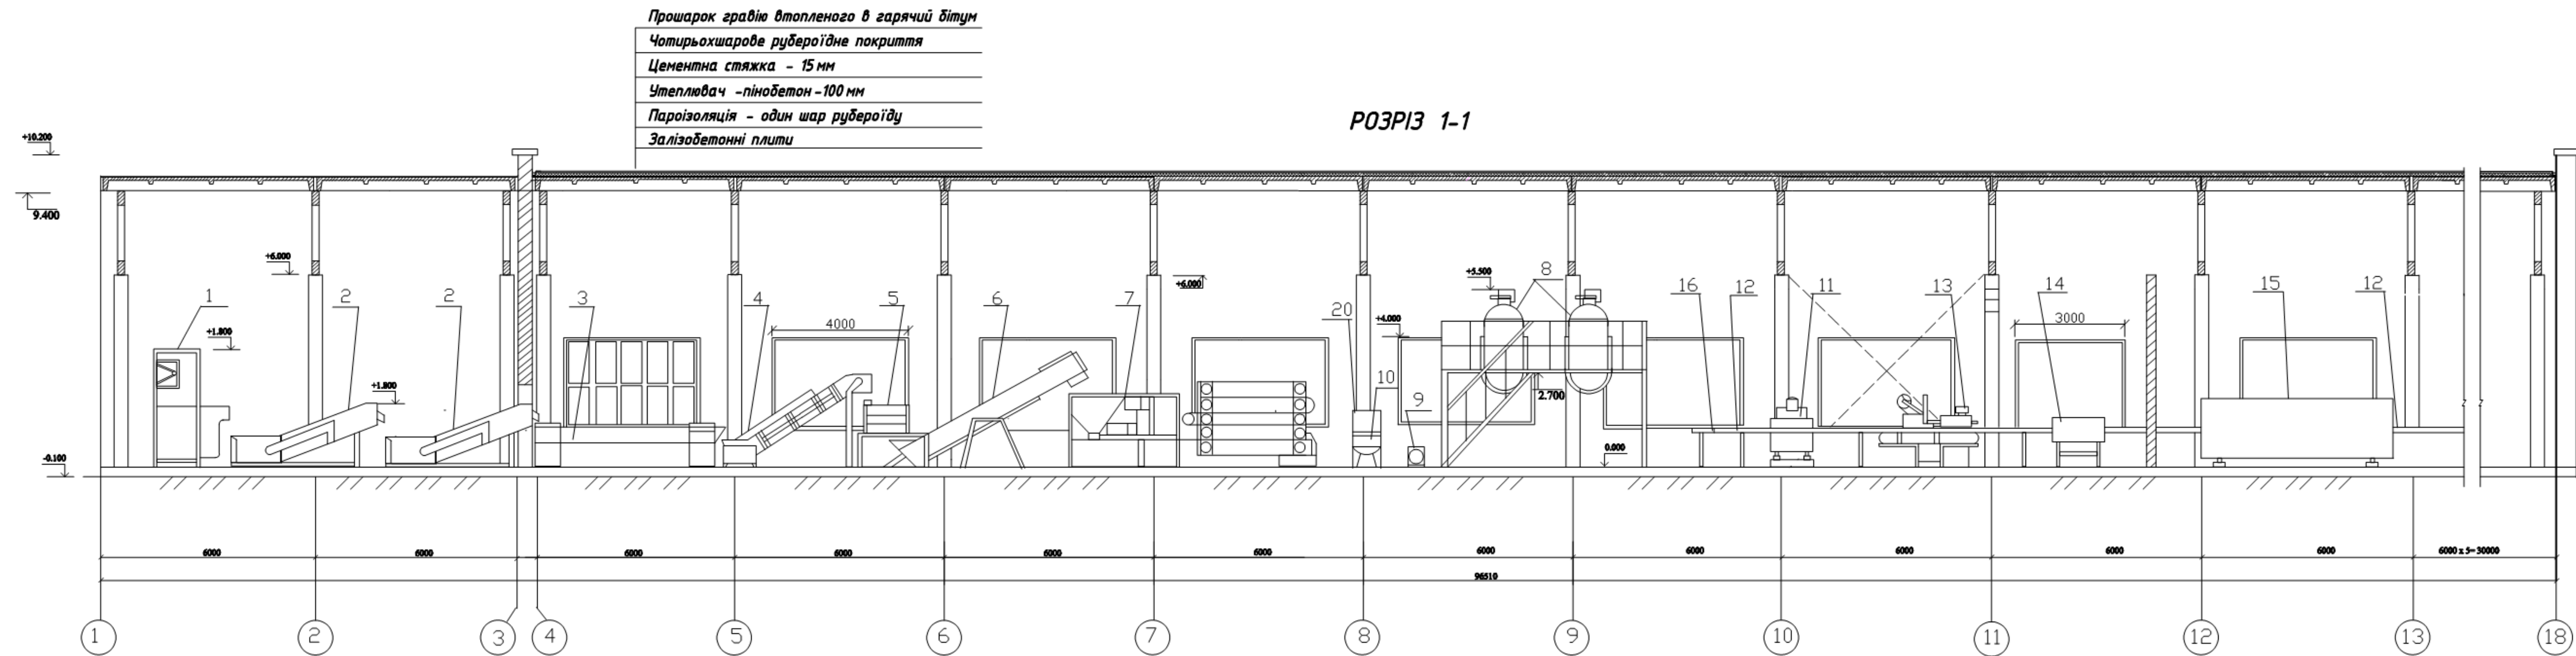

СПЕЦИФІКАЦІЯ ОБЛАДНАННЯ					
№	Позначення	Найменування	Кільк.	Маса	Прим.
1	А 9- КРЖ	Яцикоперекидач	1		
2	КМТ	Мийна машина вентиляторна	2		
3	А 9- К 1-1.10.0	Стрічковий сортувальний конвеєр	1		
4	Р 9- КТ 2- Е-03	Елеватор «Гусяча шия»	2		
5	ВД-3000	Валкова дробарка	1		
6	Р 3- КБШ-1	Бланшувач шнековий	3		
7	Ш 10- КЛБ	Прес стрічковий безперервної дії	3		
8	МЗС-320	Вакуум -випарний апарат	6		
9	А 9- КНА	Насос	6		
10	Н/С	Ексість	3		
11	ДН 1-3-63	Наповнювач	3		
12	М 8- АКС	Пластинчастий конвеєр	8		
13	Ж 7- УМТ-6	Захлуповальна машина	3		
14	Ж 7- ДПС-2	Вакуумний детектор	3		
15	РР-16-10	Пастеризатор зрозумовального типу	3		
16	Н/С	Стіл	1		
17	ЯС	Яцикоперекидач стрічковий	1		
18	А 9- КМЦ	Машина струшувальна	1		
19	А 9- К 1.0	Конвеєр стрічковий сортувальний	1		
20	Т 1- ФПО-6	Сито зрудово очищення	3		
21	ВДР-5	Дробарка	2		
22	В 9- ВФС	Фільтр-прес	2		
23	Г 9- КОВ	Сепаратор	3		
24	ВК-КНМ	Підвірюшник	2		
25	ТЕ-1.0	Електротельфер	1		
26	Н/С	Ексість	3		
27	БЕТА	Мішхоперекидач	1		
28	П-2	Просіювач "Піонер"	1		
29	А 9- КЛП/5	Насос	1		
30	РП-100 Ш 13	Вази	1		
31	28 А	Котел варильний	3		
32	А 9- КЯР	Машина мийно-шпарильна	2		
33	Н/С	Світловий екран	2		
34	27 А	Вилковий конвеєр	2		
35	УШ 2 Ч 1612	Середковий конвеєр	2		
36	А 9- КТ 2- Е	Елеватор "Гусяча шия"	1		
37	Н/С	Бункер для відходів	1		
38	Д-38-5000	Дробарка для яблук	1		
39	Н/С	Ексість для яблучного соку	2		

				КВАЛІФІКАЦІЙНА РОБОТА		
				Проект будівництва цеху по виробництву фруктово-ягідних соків потужністю 42 тоб/зм		

Апаратно-технологічна схема виробництва соків ягідних

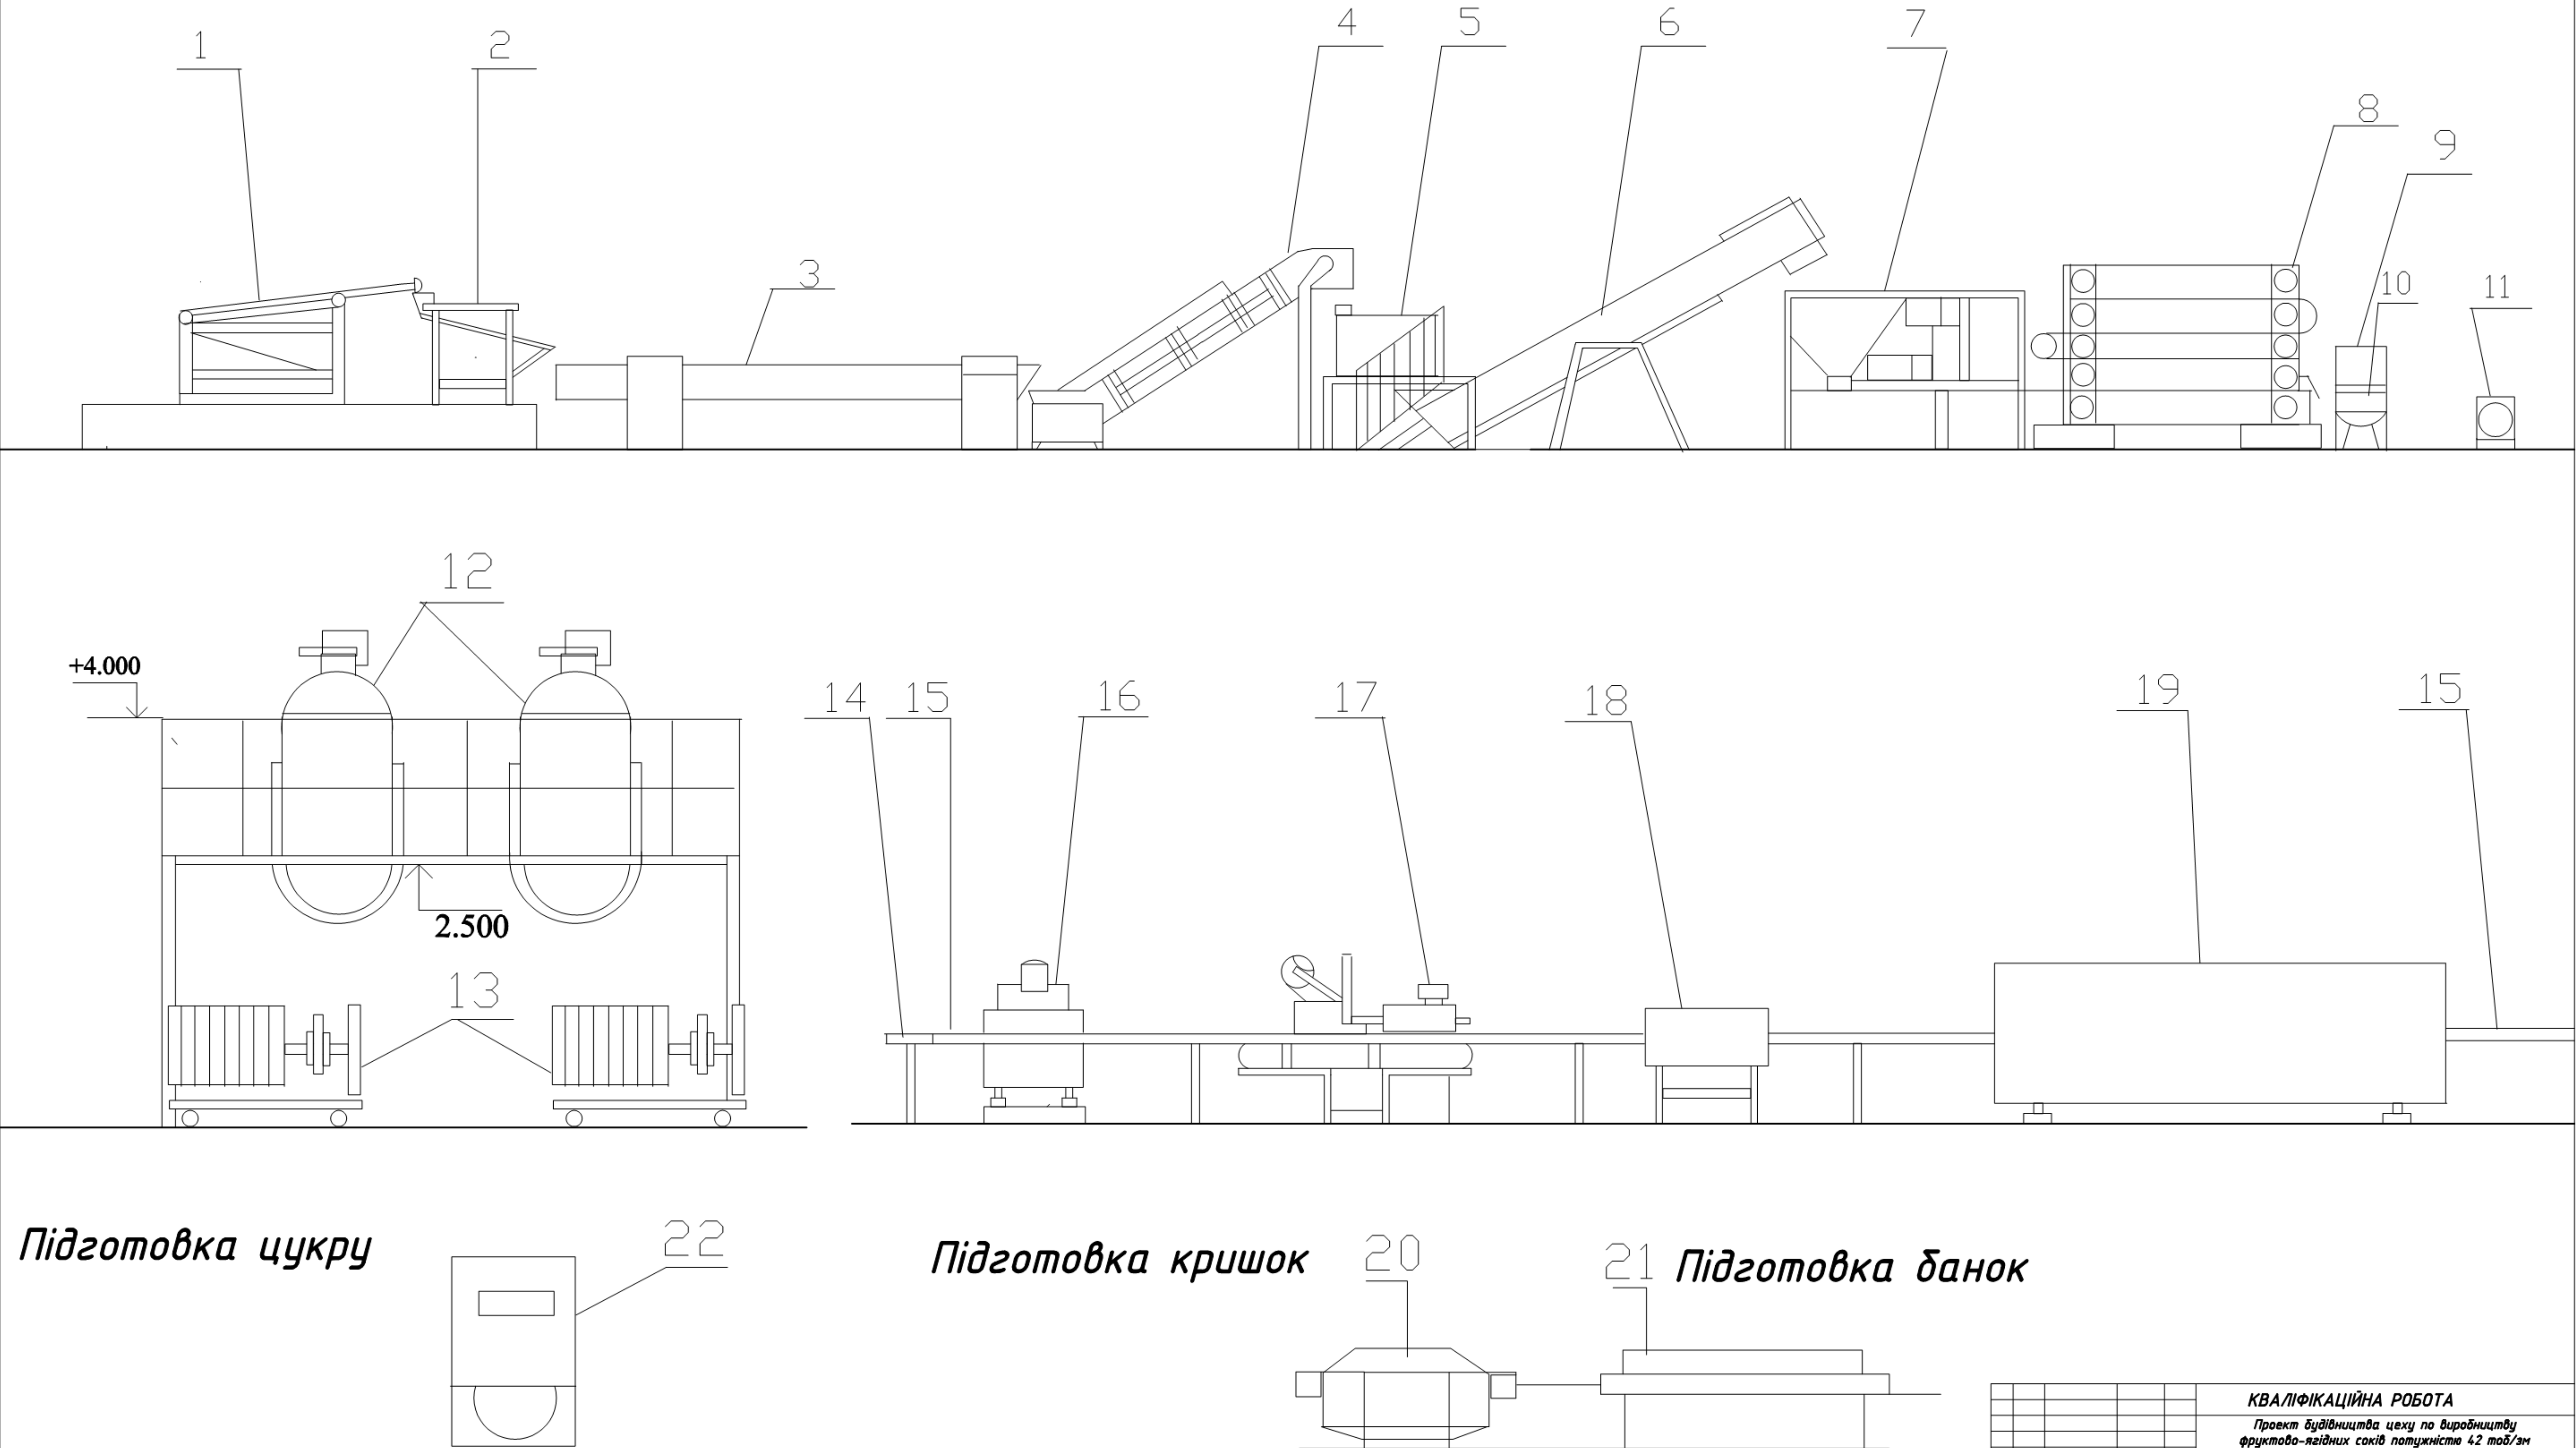


Підготовка цукру

Підготовка кришок

Підготовка банок

КВАЛІФІКАЦІЙНА РОБОТА			
Проект будівництва цеху по виробництву			
фруктово-ягідних соків потужністю 42 т/об/зм			
Розроб.	Прийом.	Підп.	Дата
Керівник	Юлія В.Н.		
Нормоконт.	Хмельницька Е.В.		
Зав. каф.	Будник Н.В.		
Цех з виробництва		Насит.	Архив
фруктово-ягідних соків		4	4
консервованих			
Апаратно-технологічна		ПДАУ, гр.181ХТ_бд_2020	
схема			

ПЛАН ЦЕХУ НА ПОЗН ± 0.000

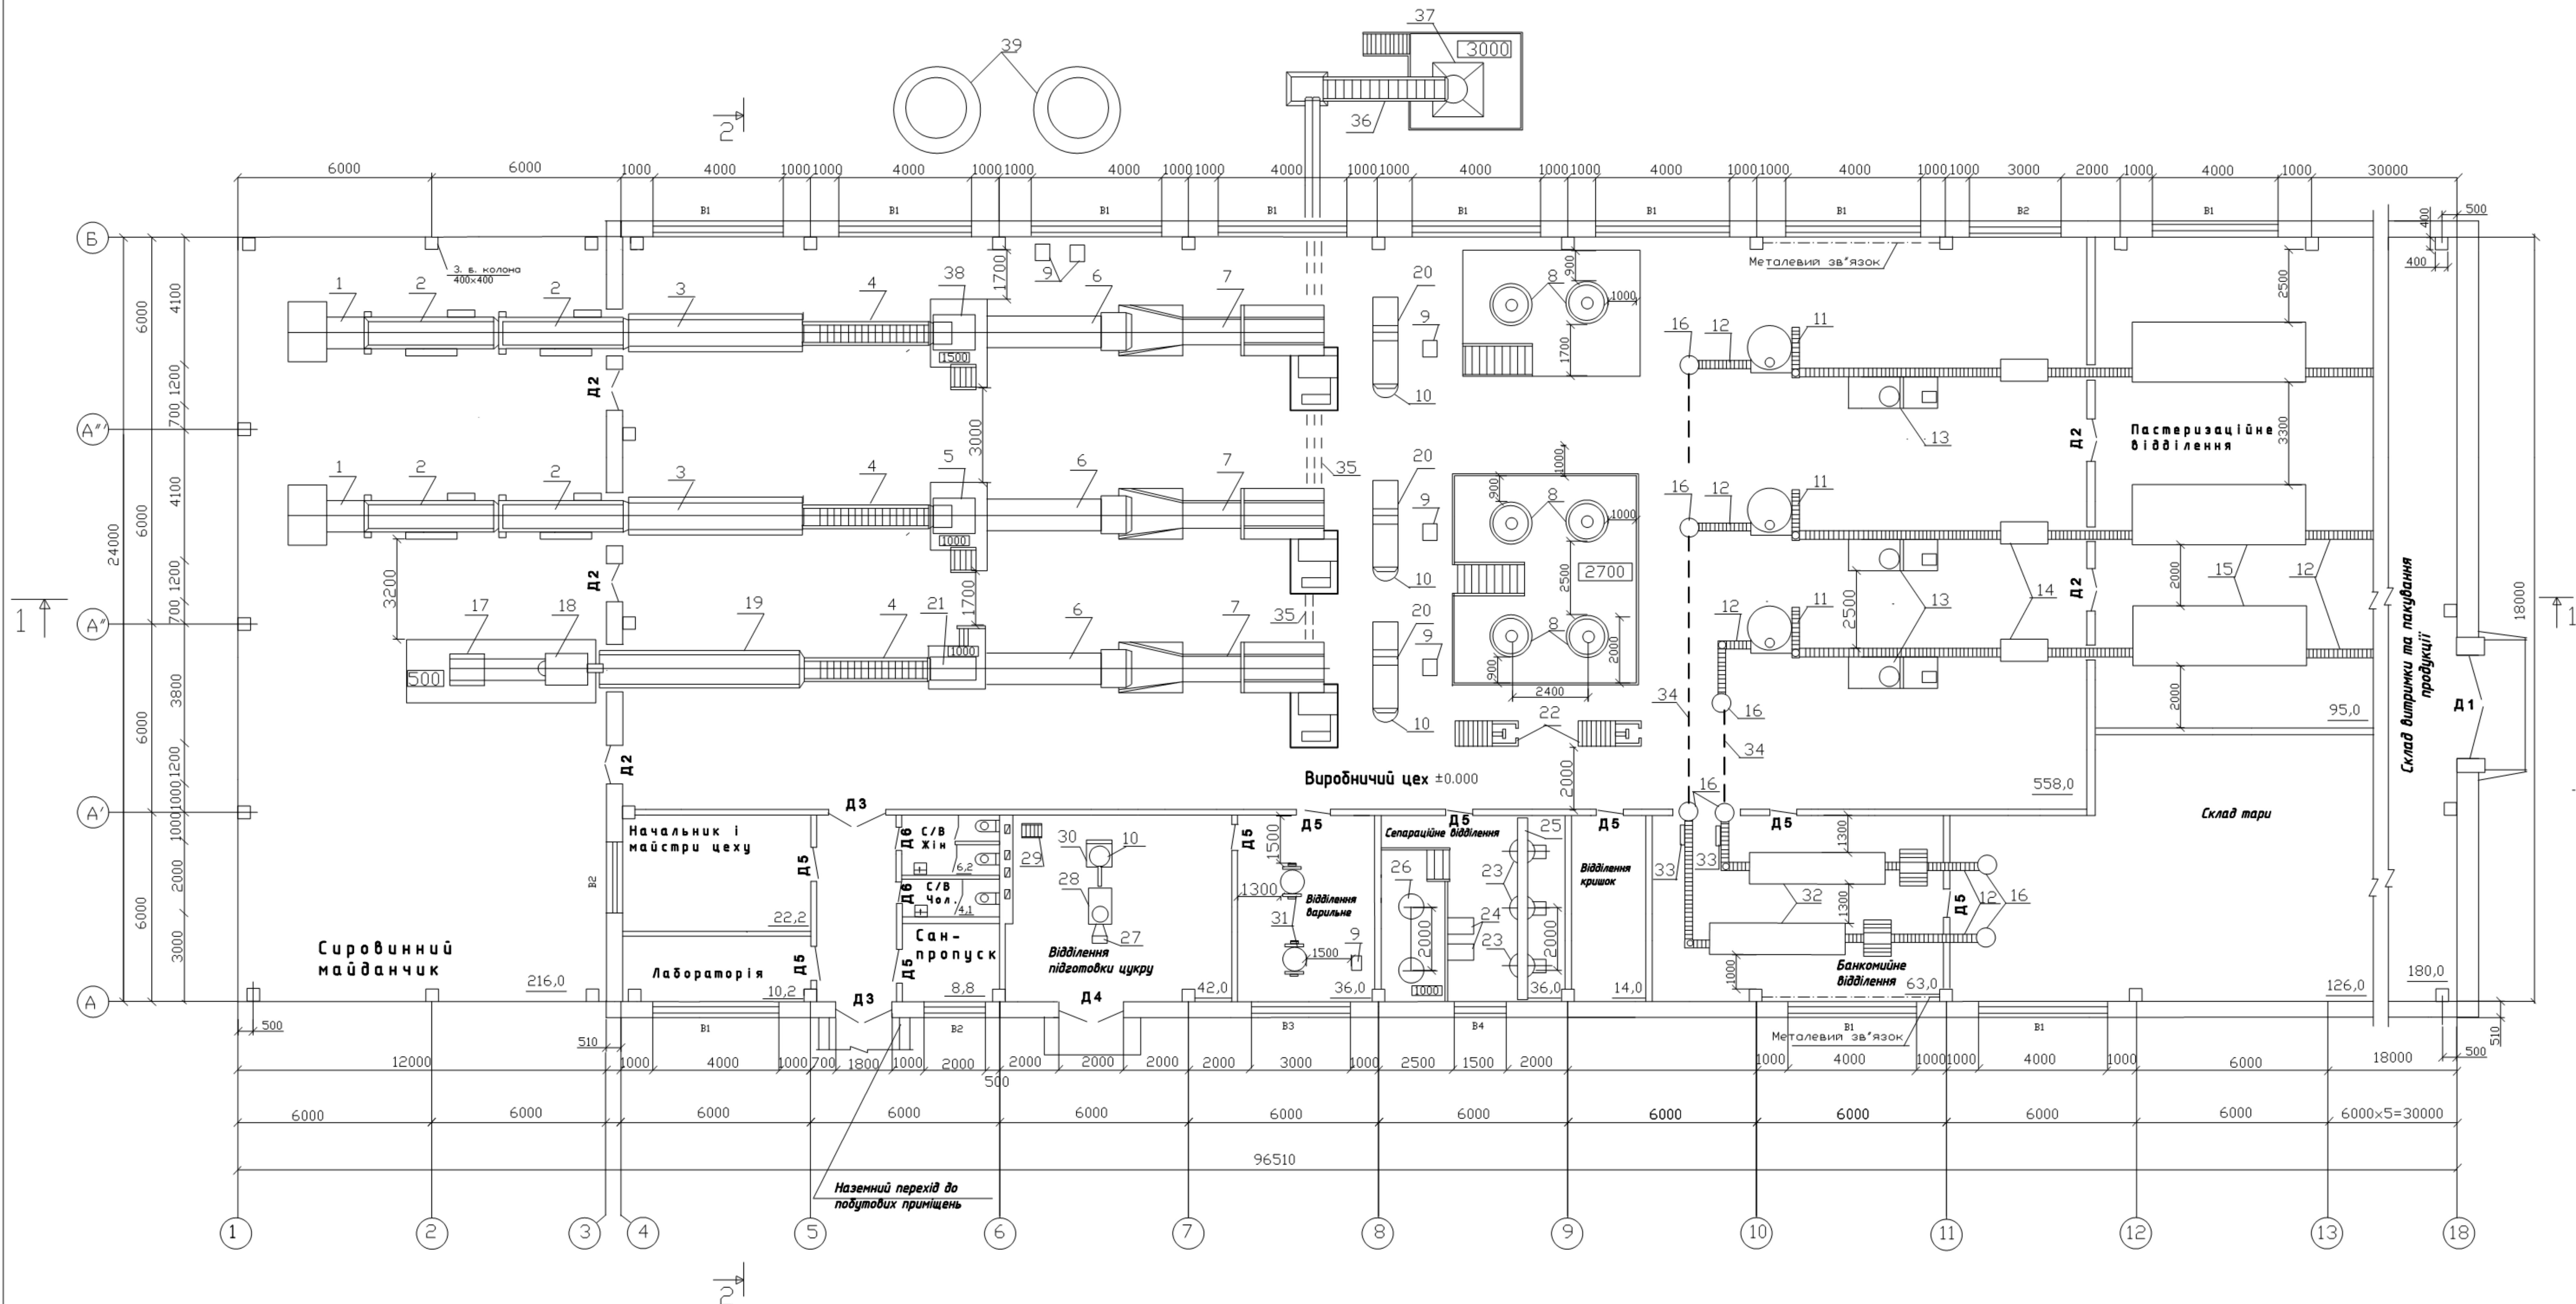

				КВАЛІФІКАЦІЙНА РОБОТА				
				Проект будівництва цеху по виробництву фруктово-ягідних соків потужністю 42 тоб/зм				
	Прізвище	Підп.	Дата	Цех з виробництва фруктово-ягідних соків консервованих		Масшт.	Аркуш	Архів
Розроб.	Поверіний А.В.					1:100	2	4
Керівник	Юхно В.М.							
				ПЛАН ЦЕХУ НА ПОЗНАЧЦІ ± 0.000		ПДАУ, ар.181 ХТ_88_2020		
Нормокошт	Хмельницька Е.В.							
Зав.каф.	Будник Н.В.							