


ПЛАН ЦЕХУ НА ПОЗН ± 0,000

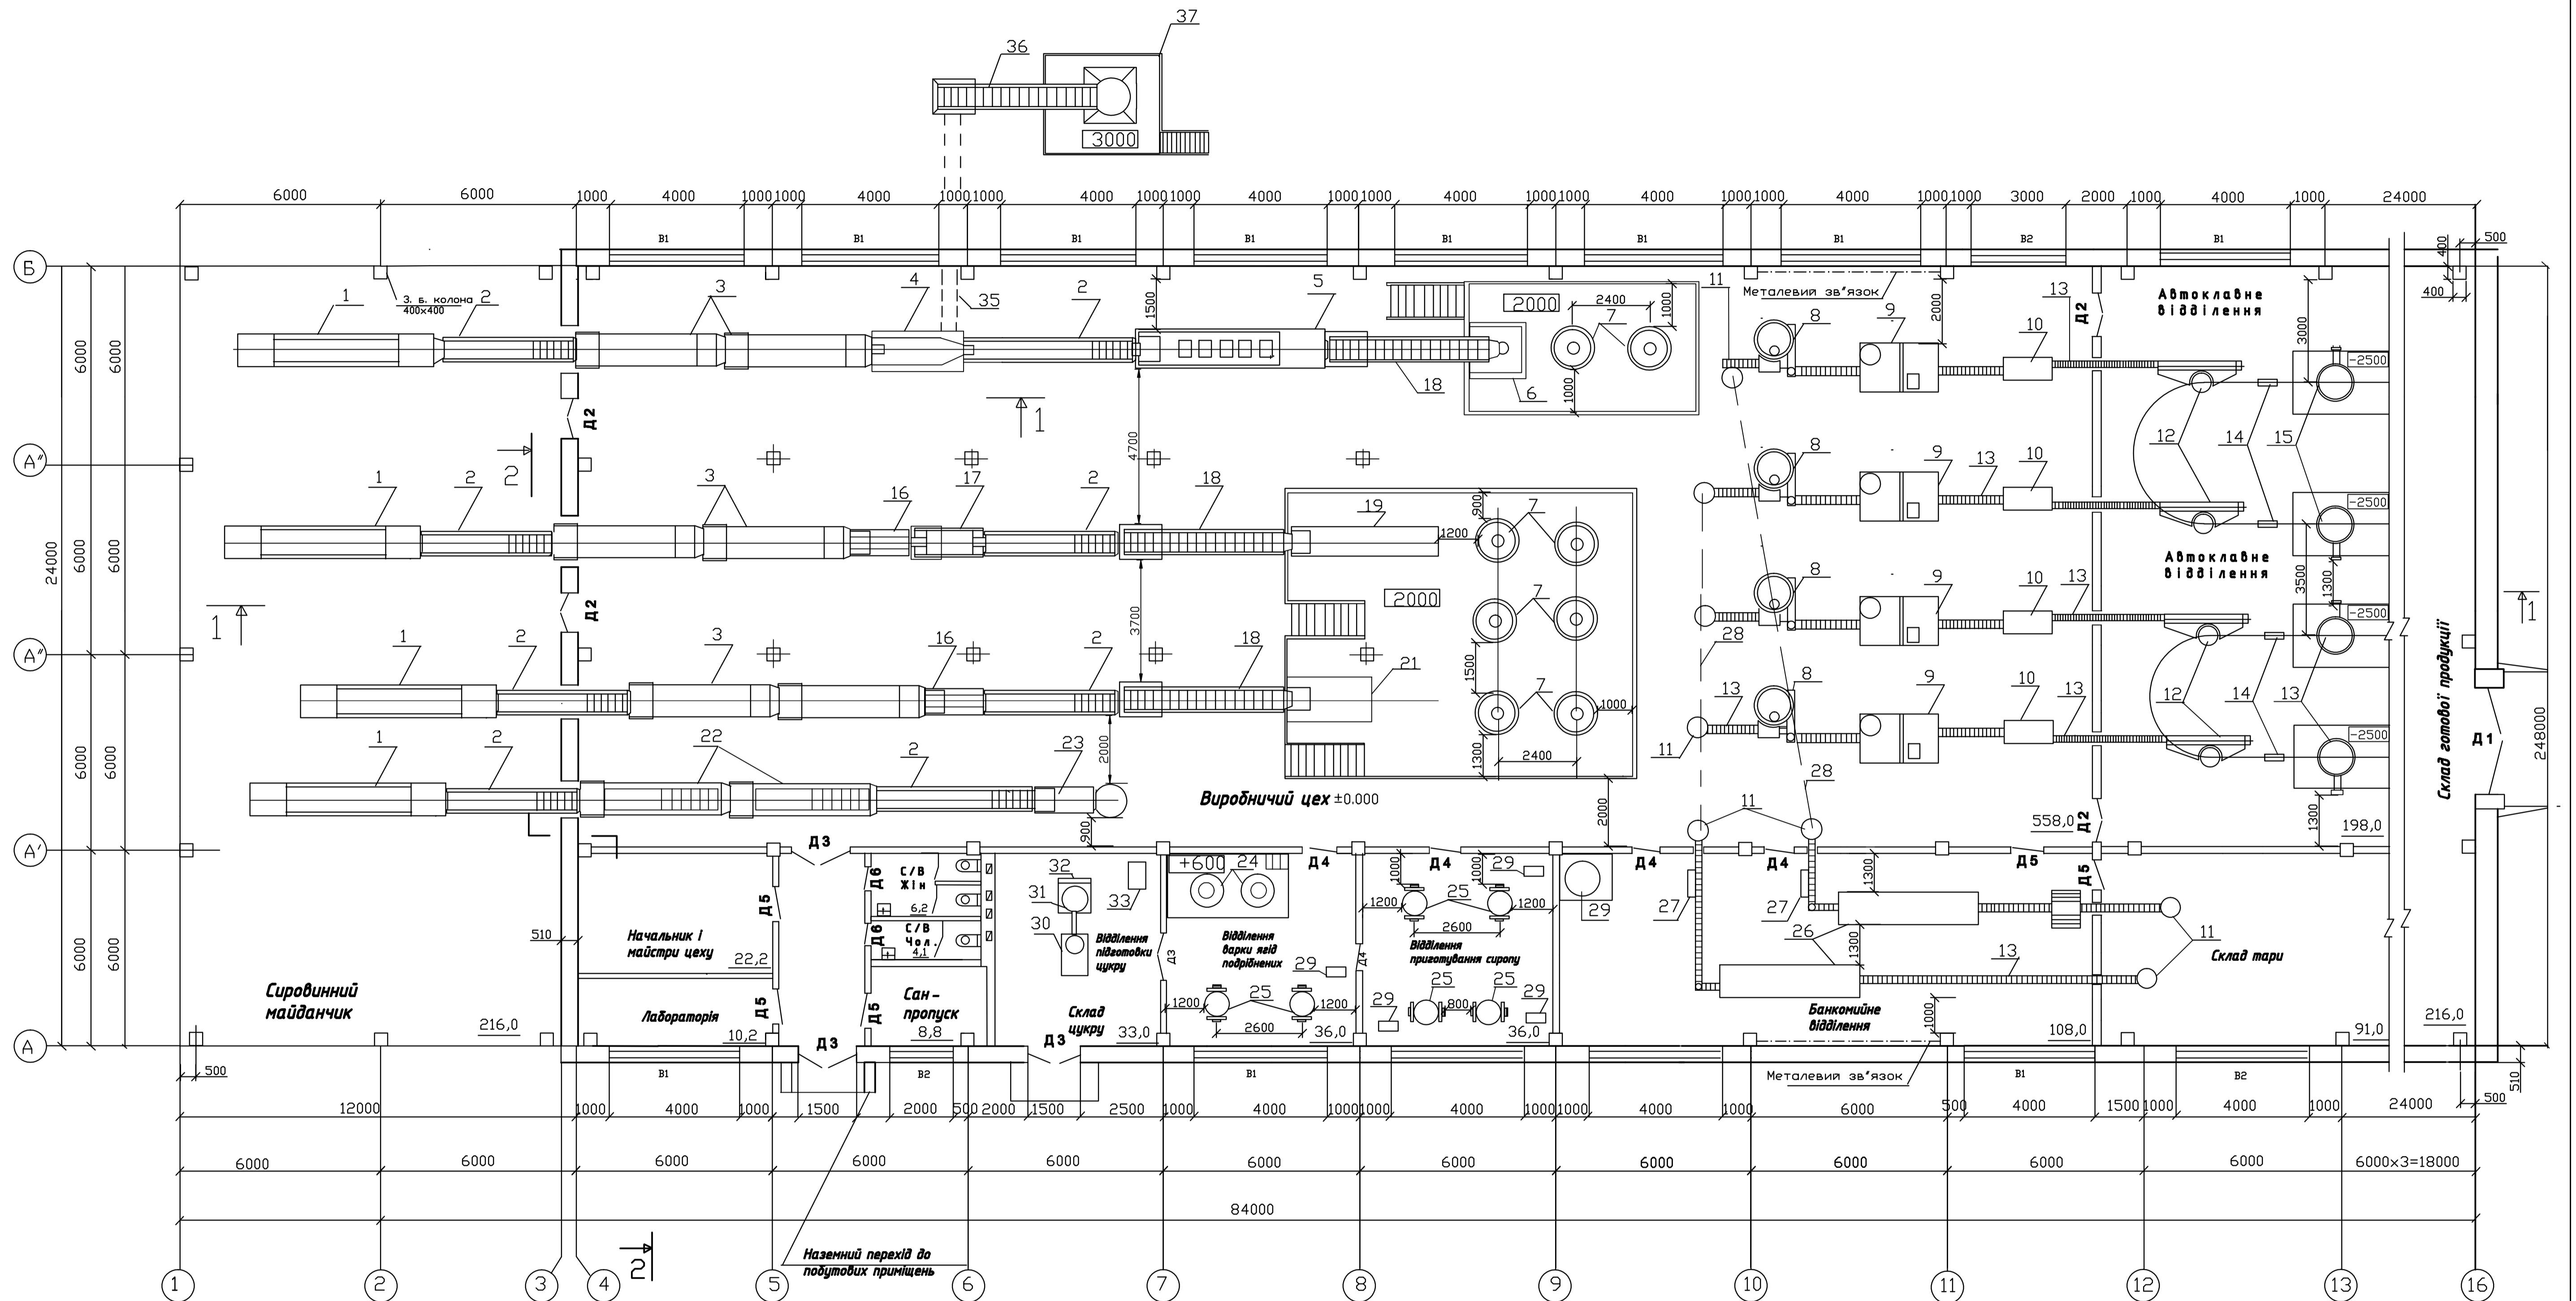

Кваліфікаційна робота						
Проект цеху з виготовлення консервів з підвищеним вмістом цукру потужністю 20 тоб/ам						
Лінія виготовлення консервованого вишневого варення			Аркуш	Аркушів	Масштаб	
Розроб.	Пителієно А.В.		2	4	1:100	
Керівн.	Дубова Г.Є.					
План цеху на позначці ±0,000			ПДАУ, 181ХТ_ба_2021			
Н.монтр.	Кайнаш А.П.					
Зем.нафос.	Вудрик Н.В.					